




PROSPETTO NORD  
Scala 1:100

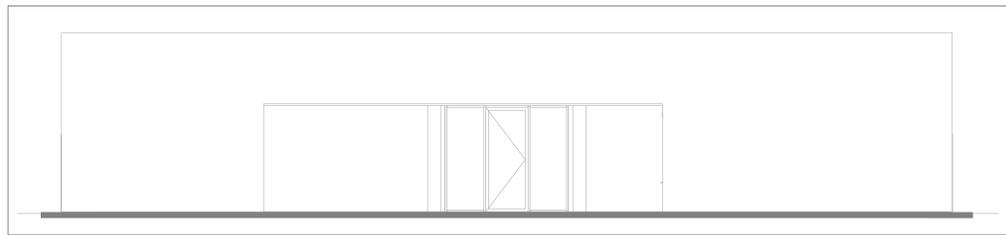

PROSPETTO SUD  
Scala 1:100

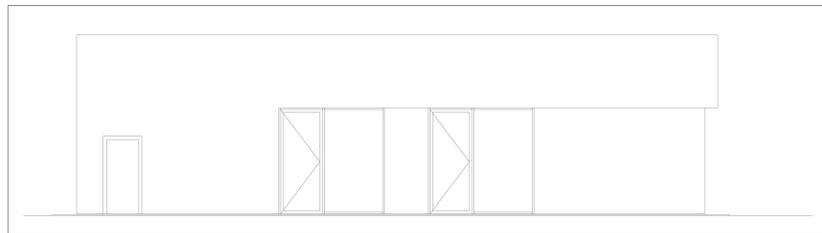

PROSPETTO EST  
Scala 1:100

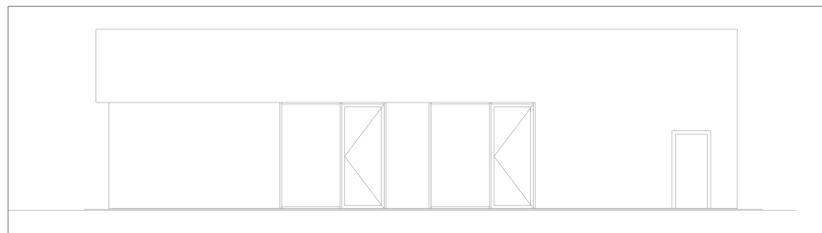


PROSPETTO OVEST  
Scala 1:100

Essendo l'edificio completamente fuori terra e a un solo piano (classificato come SA secondo D.M. 03/08/2015 - Capitolo V.13 chiusure d'ambito degli edifici civili):

- non sono richiesti requisiti di reazione al fuoco per le coperture e le facciate di tipo SA
- non sono richiesti requisiti di resistenza al fuoco per chiusure d'ambito di tipo SA

LEGENDA DEI SIMBOLI						
SIMBOLI GENERALI	CXX	CODICE COMPARTIMENTO	ESTINTORI	E	ESTINTORE PORTATILE	
	SXX	CODICE VANO SCALE/ASCENSORE		E	ESTINTORE CO <sub>2</sub>	
	[Linea tratteggiata]	PERCORSO VV.F.		[Quadrato rosso]	NASPO	
	[Linea tratteggiata]	SCALA PROTETTA A PROVA DI FUMO/FILTRO A PROVA DI FUMO		[Cerchio rosso]	IDRANTE A MURO	
	[Linea tratteggiata]	SCALA APERTA/VANO ASCENSORE APERTO		[Cerchio rosso]	IDRANTE SOTTOSUOLO	
	[Linea tratteggiata]	SCALA PROTETTA /FILTRO		[Cerchio rosso]	IDRANTE A COLONNA SOPRASUOLO	
ELEMENTI COSTRUTTIVI E RELATIVE APERTURE	[Linea tratteggiata]	AREA NON OGGETTO DI PROGETTO	SISTEMI IDRICI ANTINCENDIO	[Linea tratteggiata]	ATTACCO AUTOPOMPA SINGOLO	
	[Linea tratteggiata]	COMPARTIMENTAZIONE R/REI/EI 30		[Linea tratteggiata]	ATTACCO AUTOPOMPA DOPPIO	
	[Linea tratteggiata]	COMPARTIMENTAZIONE R/REI/EI 60		[Linea tratteggiata]	IMPIANTO DI ALLARME	
	[Linea tratteggiata]	COMPARTIMENTAZIONE R/REI/EI 90		[Linea tratteggiata]	IMPIANTO AUTOMATICO DI RIVELAZIONE INCENDIO	
	[Linea tratteggiata]	COMPARTIMENTAZIONE R/REI/EI 120		[Linea tratteggiata]	IMPIANTO FISSO DI ESTINZIONE AD ATTIVAZIONE AUTOMATICA	
	[Linea tratteggiata]	COMPARTIMENTAZIONE R/REI/EI 180		[Linea tratteggiata]	IMPIANTO FISSO DI ESTINZIONE AD ATTIVAZIONE MANUALE	
VIE D'ESODO	[Linea tratteggiata]	PORTA RESISTENTE AL FUOCO	SISTEMI DI SEGNALAZ.	[Linea tratteggiata]	SISTEMA DI SMALTIMENTO FORZATO DI FUMO E CALORE ORIZZONTALE (SVOF)	
	[Linea tratteggiata]	PORTA EI 30+TENDA E 30-Sa		[Linea tratteggiata]	AERAZIONE NATURALE <small>Stip. Provveduto di elementi di chiusura non permanenti (es. infissi...) e apriti anche da posizione non protetta</small>	
	[Linea tratteggiata]	VIA DI ESODO VERSO L'ALTO		[Linea tratteggiata]	AERAZIONE SISTEMA SVOF	
	[Linea tratteggiata]	VIA DI ESODO ORIZZONTALE		[Linea tratteggiata]	TUBAZIONE RETE GAS AEREA	
	[Linea tratteggiata]	VIA DI ESODO VERSO IL BASSO		[Linea tratteggiata]	TUBAZIONE RETE GAS INTERRATA	
	[Linea tratteggiata]	CORRIDOIO CON RELATIVA LUNGHEZZA		[Linea tratteggiata]	VALVOLA MANUALE / ELETTRIVALVOLA	
NOTA	[Linea tratteggiata]	USCITA DI SICUREZZA CON RELATIVA LARGHEZZA	CONTROLO DI FUMIE CALORE	[Linea tratteggiata]	QUADRO ELETTRICO	
	[Linea tratteggiata]	USCITA DI SICUREZZA CON RELATIVA LARGHEZZA		[Linea tratteggiata]	SGANCIO IMPIANTO ELETTRICO / SGANCIO IMPIANTO FOTOVOLTAICO	
	[Linea tratteggiata]	ILLUMINAZIONE DI EMERGENZA		[Linea tratteggiata]	LIMITAZIONE DEL CARICO DI INCENDIO	
	[Linea tratteggiata]	SPAZIO CALMO		[Linea tratteggiata]	CIELO LIBERO	
	[Linea tratteggiata]	MANIGLIONE ANTIPANICO CONFORME ALLA UNI EN 1125		[Linea tratteggiata]		
	[Linea tratteggiata]	LUNGHEZZA OMESSA CON RELATIVA LUNGHEZZA		[Linea tratteggiata]		
NOTE	<ul style="list-style-type: none"> <li>Il fabbricato sarà dotato di estintori ubicati in posizioni facilmente accessibili e ben segnalate, per tipologia e numero.</li> </ul>			RETE GAS	[Linea tratteggiata]	MAGNETI TRATTIENI PORTA
	Apparecchiature centro gestione emergenze				[Linea tratteggiata]	PORTA CON CARATTERISTICHE Sa
	[Linea tratteggiata]	Telefono per comunicazioni interne - esterne				
	[Linea tratteggiata]	Centralina impianto IRAI				
	[Linea tratteggiata]	LUNGHEZZA OMESSA CON RELATIVA LUNGHEZZA				
	[Linea tratteggiata]	LUNGHEZZA OMESSA CON RELATIVA LUNGHEZZA				

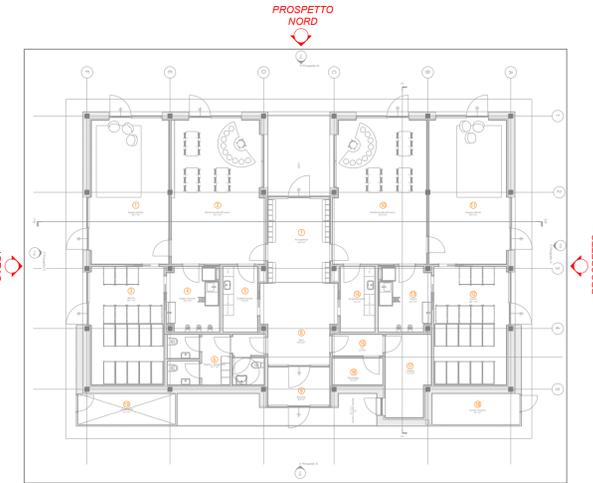

PIANTA CHIAVE  
Scala 1:200

committente

## COMUNE DI SANT'ANGELO LODIGIANO

Provincia di Lodi

Indirizzo: Piazza Cardinale Nicola De Martiri, 10

progetto

**Costruzione nuovo asilo comunale**

Ubicazione immobile: via M. Giovanni Bracchi

Identificativo catastale: F20 P23

CUP: C25E24000040006

oggetto

**PROGETTO FATTIBILITA' TECNICO-ECONOMICA**

**diennepierre architetti associati**  
arch. Massimo Negri  
arch. Chiara Pagano  
arch. Giovanni Ripamonti  
Via Corti 2/c  
23900 Lecco  
tel/fax 0341.286647  
dnpr@pec.it  
www.dnpr.eu  
P.IVA e C.F. 03059320139

**Architetto Mattia Sala**  
via Ziniga 17  
22039 Valbrona (CO)  
tel 349.5031281  
mattiasala125@gmail.com  
mattia.sala1@archiworldpec.it  
P.IVA 03953420134

**P&P consulting engineers studio associato**  
Via Pastrengo 9  
24068 Seriate (BG)  
tel/fax 035.3235700  
info@pepconsultingengineers.it  
pep.consulting@legalmail.it  
P.IVA e C.F. 02451250167

**Technion s.r.l. ingegneria impiantistica**  
Via Giovanni Amendola 4  
23900 Lecco  
tel/fax 0341.286464  
technion@pec.it  
www.technion.it  
P.IVA e C.F. 10758310154

descrizione tavola

**Progettazione antincendio Prospetti**

codice lavoro

**L329**

data

**agosto 2024**

rev.

**00**

scala

**1:100**

tavola n.

**VVF-003**