


LEGENDA IMPIANTO ILLUMINAZIONE			
	Interruttore accensione lampada		Strip LED, IP>55
	Pulsante generale comando luci		Punto luce con lampada stagna
	Modulo gestione impianto illuminazione DALI		Punto luce a soffitto da incasso, tipo fareto
	Lampada con pittogramma per indicazione vie d'esodo (uscita laterale). B = bifacciale		Punto luce esterno a paletto bollard, IP>55 (indicali su pianta esterni - messa a terra)
	Lampada con pittogramma per indicazione vie d'esodo (uscita frontale)		Punto luce esterno a lampione, IP>55 (indicali su pianta esterni - messa a terra)
	Rilevatore di presenza e luminosità a soffitto		Punto luce esterno a parete, IP>55 (indicali su pianta esterni - messa a terra)
	Corpo illuminante alimentato da soccorritore per illuminazione di emergenza		

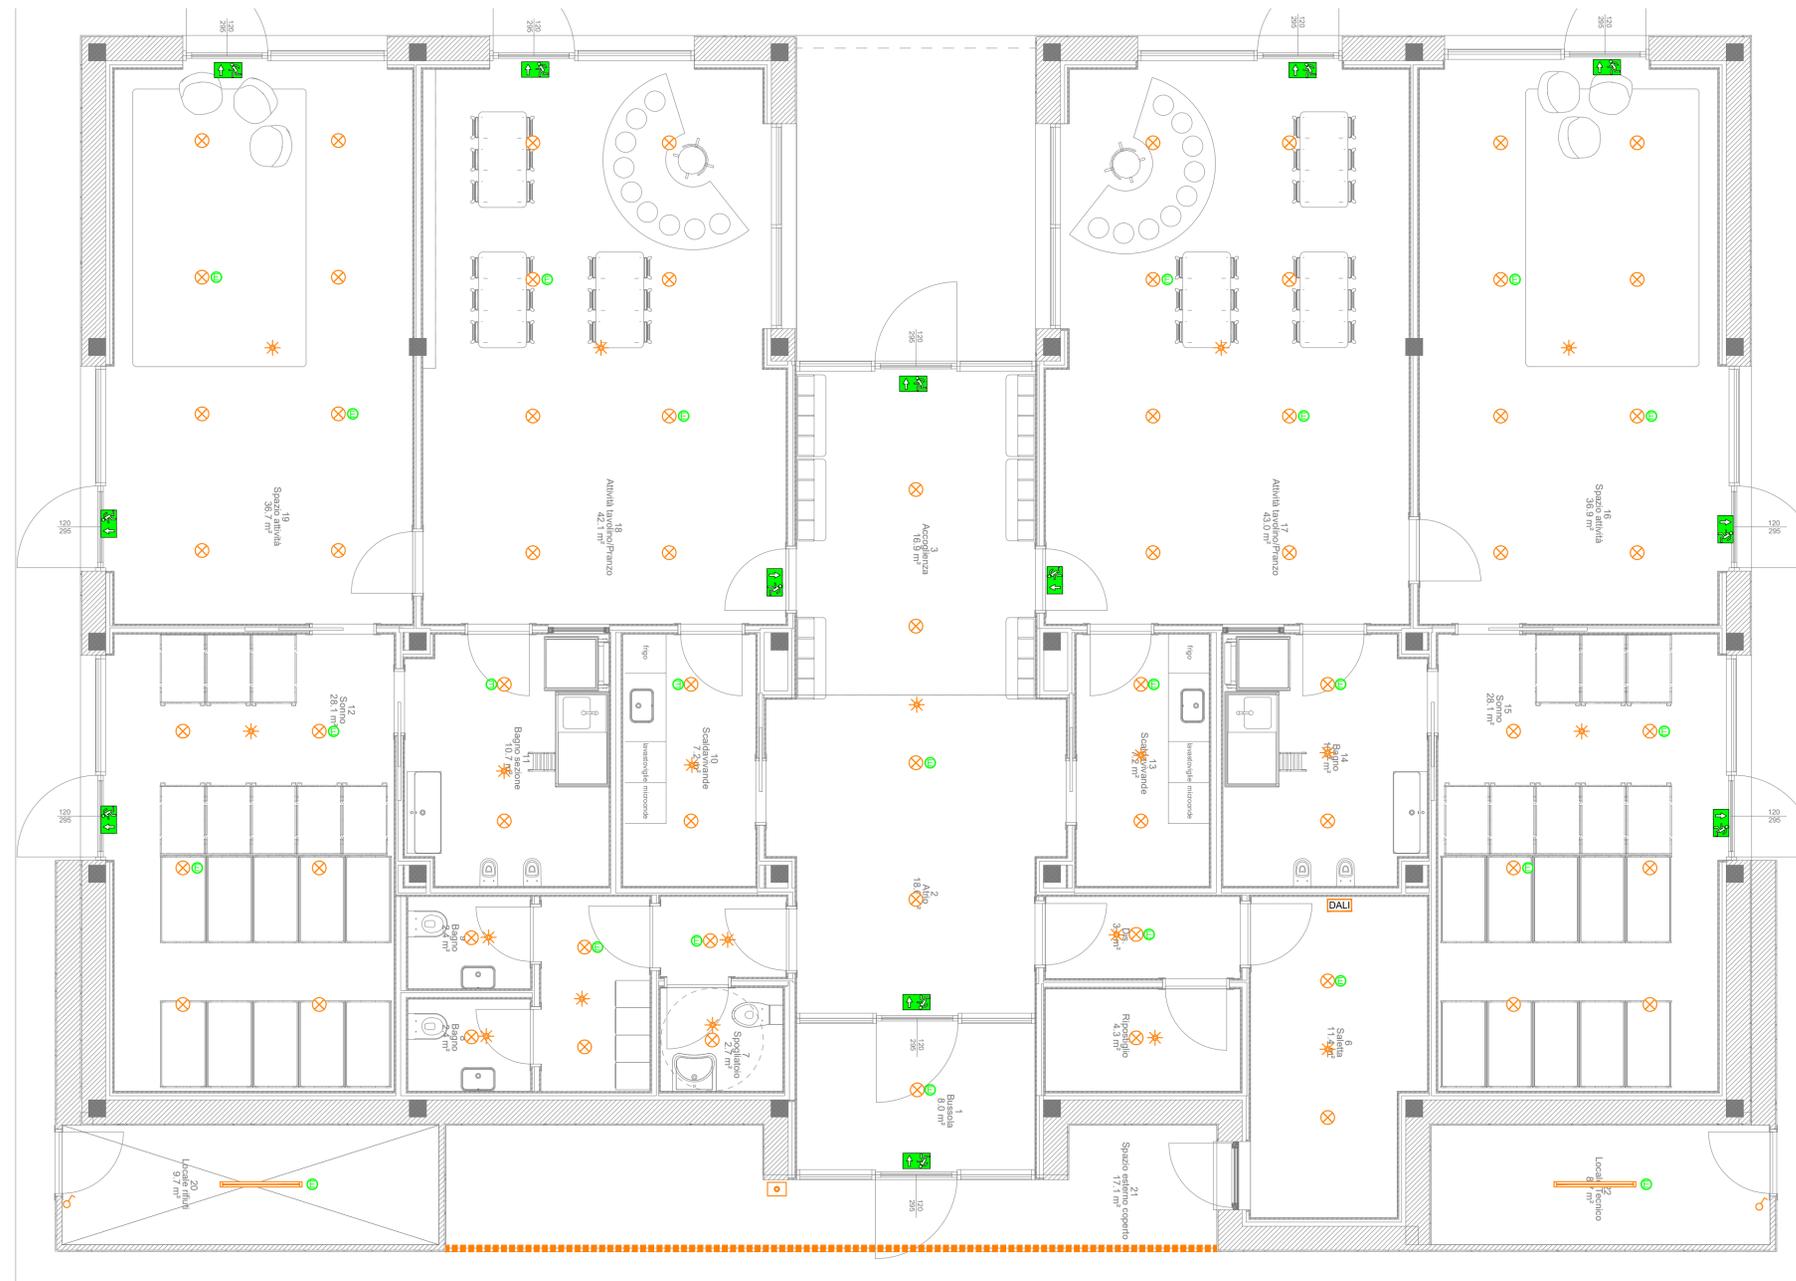

committente

COMUNE DI SANT'ANGELO LODIGIANO

Provincia di Lodi

Indirizzo: Piazza Cardinale Nicola De Martiri, 10

progetto

Costruzione nuovo asilo comunale

Ubicazione immobile: via M. Giovanni Bracchi

Identificativo catastale: F20 P23

CUP: C25E24000040006

oggetto

PROGETTO FATTIBILITA' TECNICO-ECONOMICA

diennepierre architetti associati
 arch. Massimo Negri
 arch. Chiara Pagano
 arch. Giovanni Ripamonti
 Via Corti 2/c
 23900 Lecco
 tel/fax 0341.286647
 dnpr@pec.it
 www.dnpr.eu
 P.IVA e C.F. 03059320139

Architetto Mattia Sala
 via Zinigo 17
 22039 Valbrona (CO)
 tel 349.5031281
 mattiasala12@gmail.com
 mattia.sala1@archiworldpec.it
 P.IVA 03953420134

P&P P&P consulting engineers studio associato
 Via Pastrengo 9
 24068 Seriate (BG)
 tel/fax 035.323700
 info@pepconsultingengineers.it
 pep.consulting@legalmail.it
 P.IVA e C.F. 02451250167

Technion s.r.l. ingegneria impiantistica
 Via Giovanni Amendola 4
 23900 Lecco
 tel/fax 0341.286464
 technion@pec.it
 www.technion.it
 P.IVA e C.F. 10758310154

descrizione tavola

Stato del progetto
 PLANIMETRIA ILLUMINAZIONE ORDINARIA E DI EMERGENZA

codice lavoro

L329

data

agosto 2024

rev.

00

scala

1 : 50

tavola n.

EP-001