


Ambiente	Mandata	Ripresa
1 accoglienza/atrio	350	100
2 attività tavolo/pranzo (1)	305	190
spazio attività (1)	305	150
4 sonno (1)	260	130
5 saletta	70	50
6 attività tavolo/pranzo (2)	305	190
7 spazio attività (2)	305	150
8 sonno (2)	260	130
9 bagno sezione	0	260
10 bagno + spogliatoio	0	380
11 bagno bambini	0	260
12 scaldavvande (1)	0	50
13 scaldavvande (2)	0	50
<b>TOTALE</b>	<b>2160</b>	<b>2090</b>

LEGENDA VENTILAZIONE	
	CANALE DI MANDATA ARIA in lamiera zincata, coibentato
	CANALE DI RIPRESA ARIA in lamiera zincata, coibentato
	CANALE DI PRESA ARIA ESTERNA in lamiera zincata
	CANALE DI ESPULSIONE ARIA in lamiera zincata
	DIFFUSORE LINEARE installazione orizzontale controsoffitto (la rappresentazione di questa tipologia di terminali non è vincolante, pertanto può essere sostituito con una semplice bocchetta di mandata)
	BOCCHETTA DI MANDATA installazione orizzontale controsoffitto
	GRIGLIA DI RIPRESA installazione orizzontale controsoffitto
	VALVOLA DI ESTRAZIONE installazione orizzontale controsoffitto
	GRIGLIA DI TRANSITO ARIA installazione alla parete

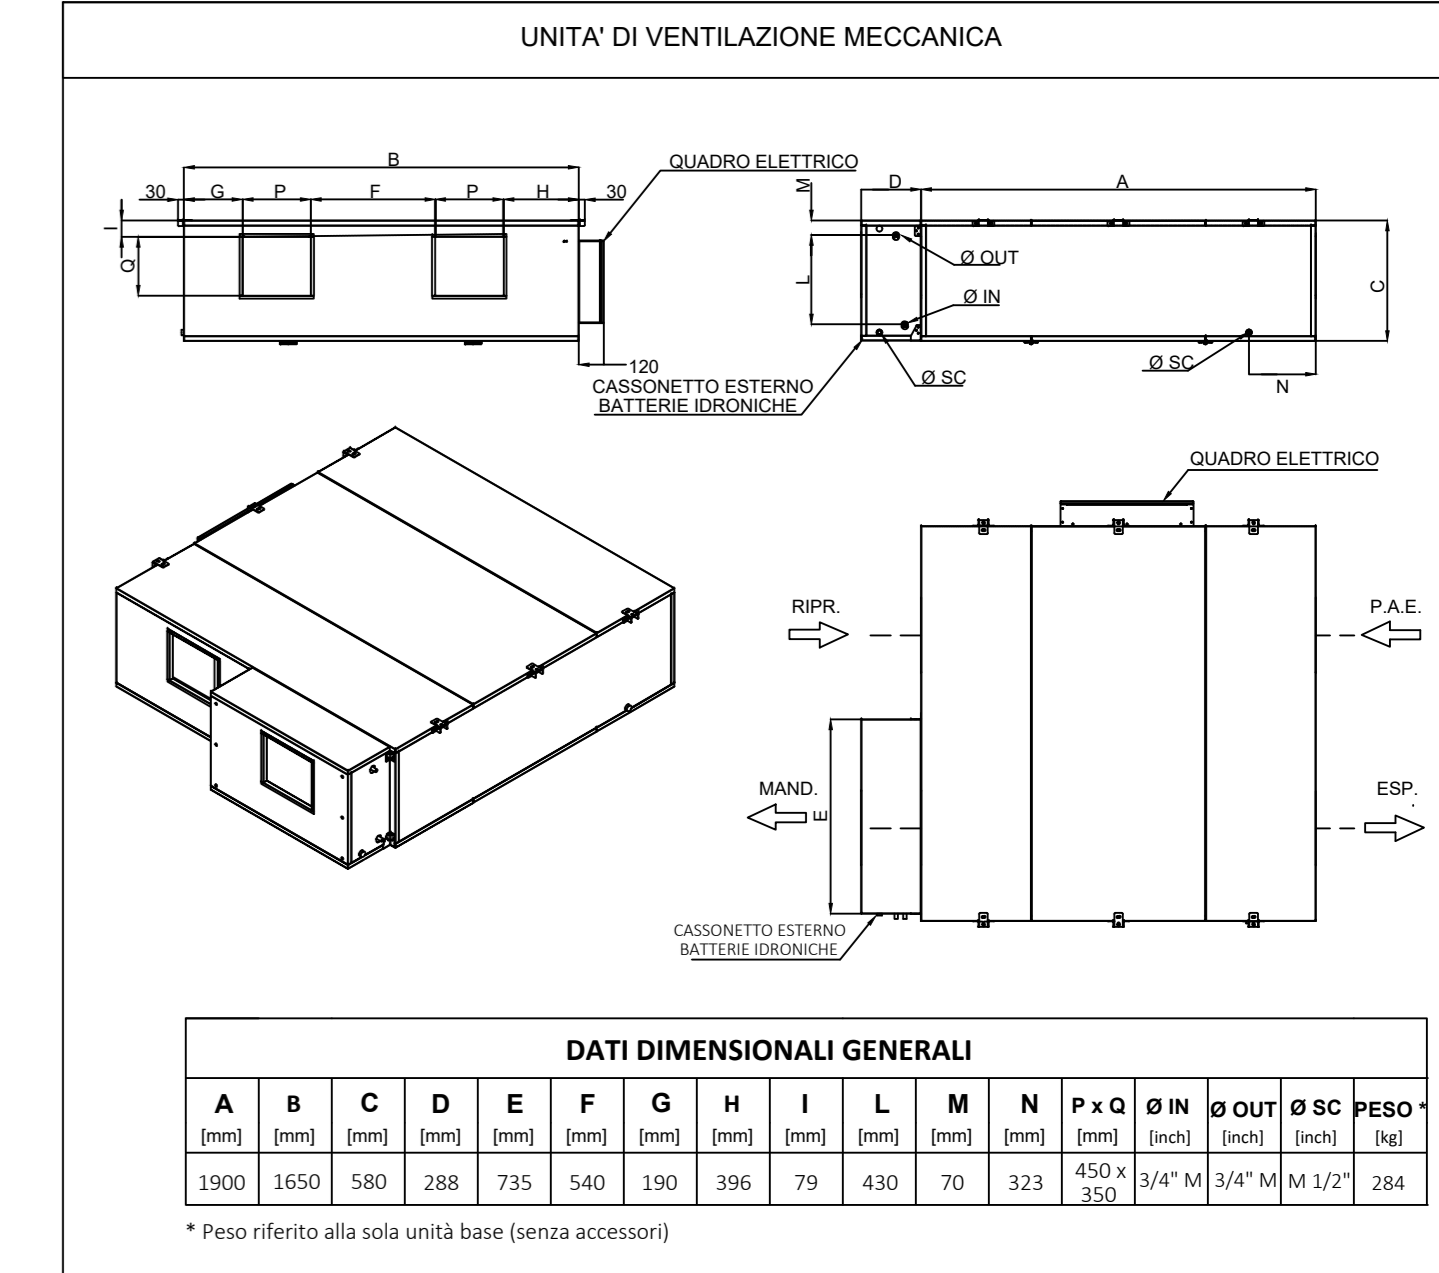

DISEGNO VALIDO SOLO PER IMPIANTI

committente  
**COMUNE DI SANT'ANGELO LODIGIANO**  
 Provincia di Lodi  
 Indirizzo: Piazza Cardinale Nicola De Martiri, 10  
 progetto  
**Costruzione nuovo asilo comunale**  
 Ubicazione immobile: via M. Giovanni Bracchi  
 Identificativo catastale: F20 P23  
 CUP: C25E24000040006



oggetto  
**PROGETTO FATTIBILITA' TECNICO-ECONOMICA**

**diennepierre architetti associati**  
 arch. Massimo Negri  
 arch. Chiara Pisano  
 arch. Giovanni Ripamonti  
 Via Carli 3/c  
 23901 Lecco  
 tel/fax 0341.286647  
 dnp@pec.it  
 www.dnpa.it  
 P.IVA e C.F. 03059210139

**Architetto Mattia Sala**  
 via Zingola 17  
 22039 Valbrona (CO)  
 tel. 349.5031281  
 mattiasala15@gmail.com  
 mattia.sala@archworkidpec.it  
 P.IVA 03553420154

**P&P P&P consulting engineers studio associato**  
 Via Pastrengo 9  
 24066 Serene (BG)  
 tel/fax 035.3235700  
 info@pcepconsultingengineers.it  
 pcep.consulting@pcepmail.it  
 P.IVA e C.F. 02451250167

**Technion s.r.l. ingegneria impiantistica**  
 Via Giovanni Amendola 4  
 23900 Lecco  
 tel/fax 0341.286464  
 www.technion.it  
 P.IVA e C.F. 10758310154

descrizione tavola	codice lavoro
Stato di progetto	<b>L329</b>
data	
Plantilla	<b>agosto 2024</b>
rev.	
00	
scala	
1:50	
tavola n.	
<b>MP-002</b>	