

STRADA PROVINCIALE N. 17

VIA B. BUOZZI

MAPP. 36

MAPP. 53



AREA POSSIBILE AMPLIAMENTO CIMITERO

recinzione cimitero

LEGENDA

| | | | |
|---|---|--|--------------------------------|
| PERIMETRO A.T. 08 | RETE ACQUA | RETE ENERGIA ELETTRICA BT n. 2 tubi 125 con pozzetti dim. 80 x 80 ogni 70 metri | RETE INGRESSO CABINA ELETTRICA |
| CABINA ENEL | RETE GAS METANO | PALI BASTENATE E CORPI ILLUMINANTI (in abbinco al progetto illuminotecnico) | |
| LAMPIONI A LED Brooklyn H= 10.00m Potenza 150 W | RETE TELECOM n. 2 tubi 125 con pozzetti dim. 80 x 80 ogni 50 metri | METANO DOTTO ESISTENTE | |

FOGLIO 20

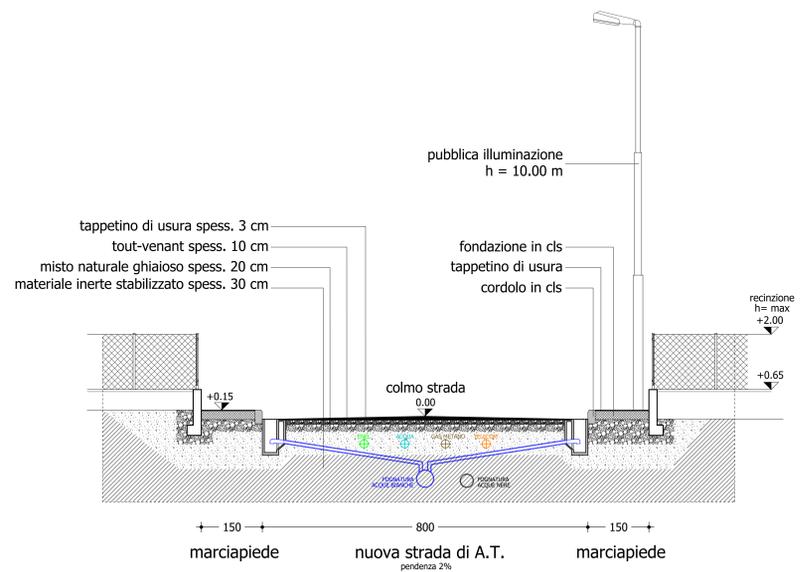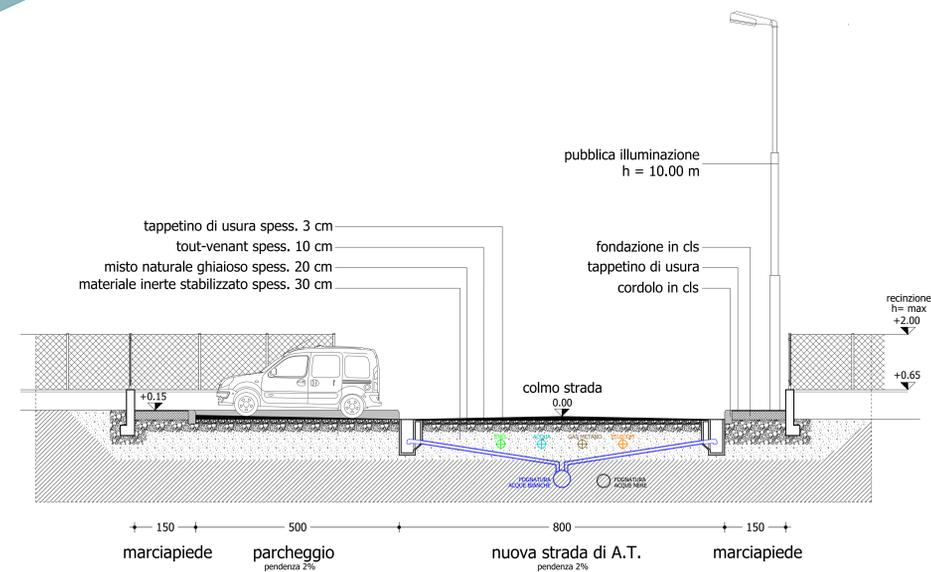

Comune di SANT'ANGELO LODIGIANO



Proprietà: Immobiliare Lazzaretto S.r.l. con sede in Sant'Angelo Lodigiano, Piazza Caduti di Nassirya

VARIANTE al PROGETTO AMBITO DI TRASFORMAZIONE A.T.08 - Malpensata Sud

Tavola n° 3
RETE SOTTOSERVIZI
Scala 1:500

Luglio 2024