



LEGENDA		Simbologia tavola	
	Pozzetto affiorante 125x80 nuova posa		Comune Interrata
	Pozzetto affiorante 90x70 nuova posa		Esistente ENEL (aerea)
	Pozzetto affiorante 76x40 nuova posa		Esistente TIM (aerea)
	Pozzetto esistente		Esistente TIM (interrata)
	Pozzetto affiorante 50x50 nuova posa		FOTO a Punto di ripresa fotografica
	Pozzetto affiorante 40x15 nuova posa		Linea di sezione
	Scavo in Trincea tradizionale		
	Scavo in Minitrincea tradizionale		
	Scavo in tecnica No - Dig		

TIMBRO E FIRMA DEL PROGETTISTA 		INCARICO 	SANT'ANGELO LODIGIANO		FORMATO A3 KEYPLAN
			"INTERFERENZE IDRICHE"		
		04/10/2024		SCALA 1:5.000	

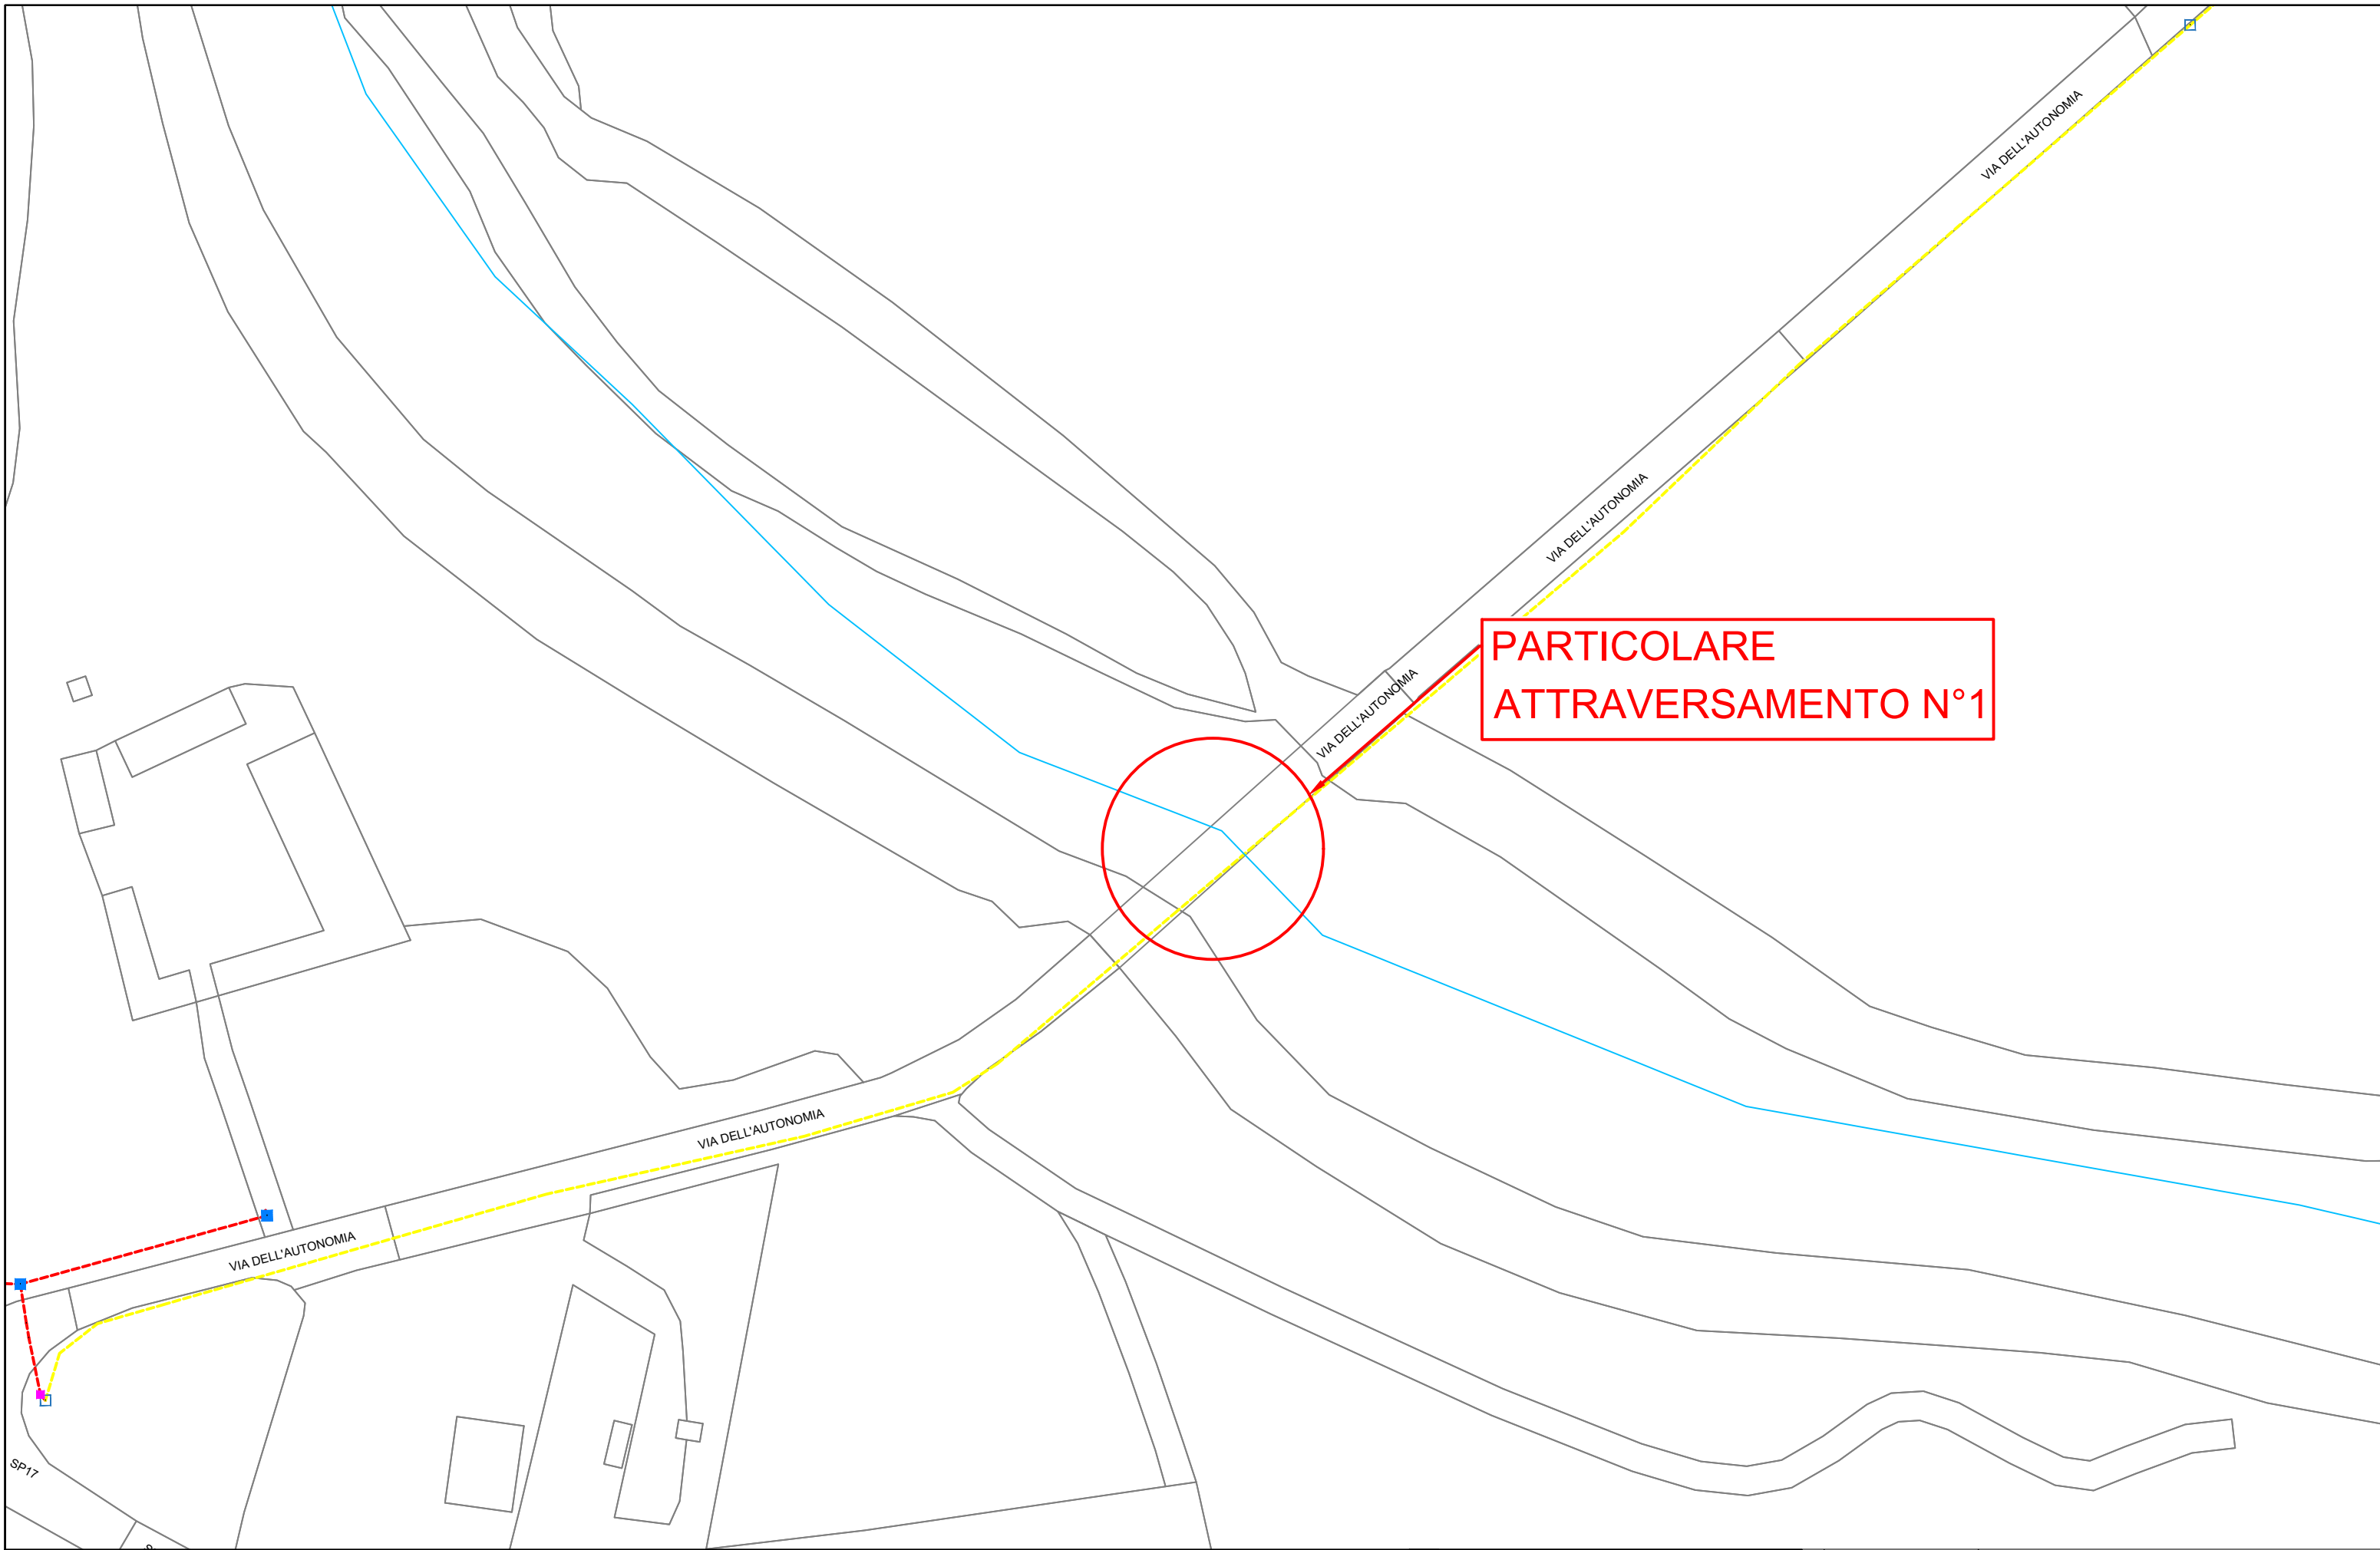

**PARTICOLARE
ATTRAVERSAMENTO N°1**

LEGENDA <ul style="list-style-type: none"> ■ Pozzetto affiorante 125x80 nuova posa ■ Pozzetto affiorante 90x70 nuova posa ■ Pozzetto affiorante 76x40 nuova posa Pozzetto esistente ■ Pozzetto affiorante 50x50 nuova posa ■ Pozzetto affiorante 40x15 nuova posa - - - Scavo in Trincea tradizionale Scavo in Minitrincea tradizionale — Scavo in tecnica No - Dig — Comune Interrata — Esistente ENEL (aerea) — Esistente TIM (aerea) - - - Esistente TIM (interrata) 		Simbologia tavola <ul style="list-style-type: none"> ✈ FOTO a ✈ Punto di ripresa fotografica ↑ ↑ Linea di sezione 		TIMBRO E FIRMA DEL PROGETTISTA  	INCARICO 	SANT'ANGELO LODIGIANO "INTERFERENZE IDRICHE" FIUME LAMBRO 04/10/2024 SCALA 1:1.000	FORMATO A3	TAV 1
---	--	---	--	---	--	---	----------------------	--------------

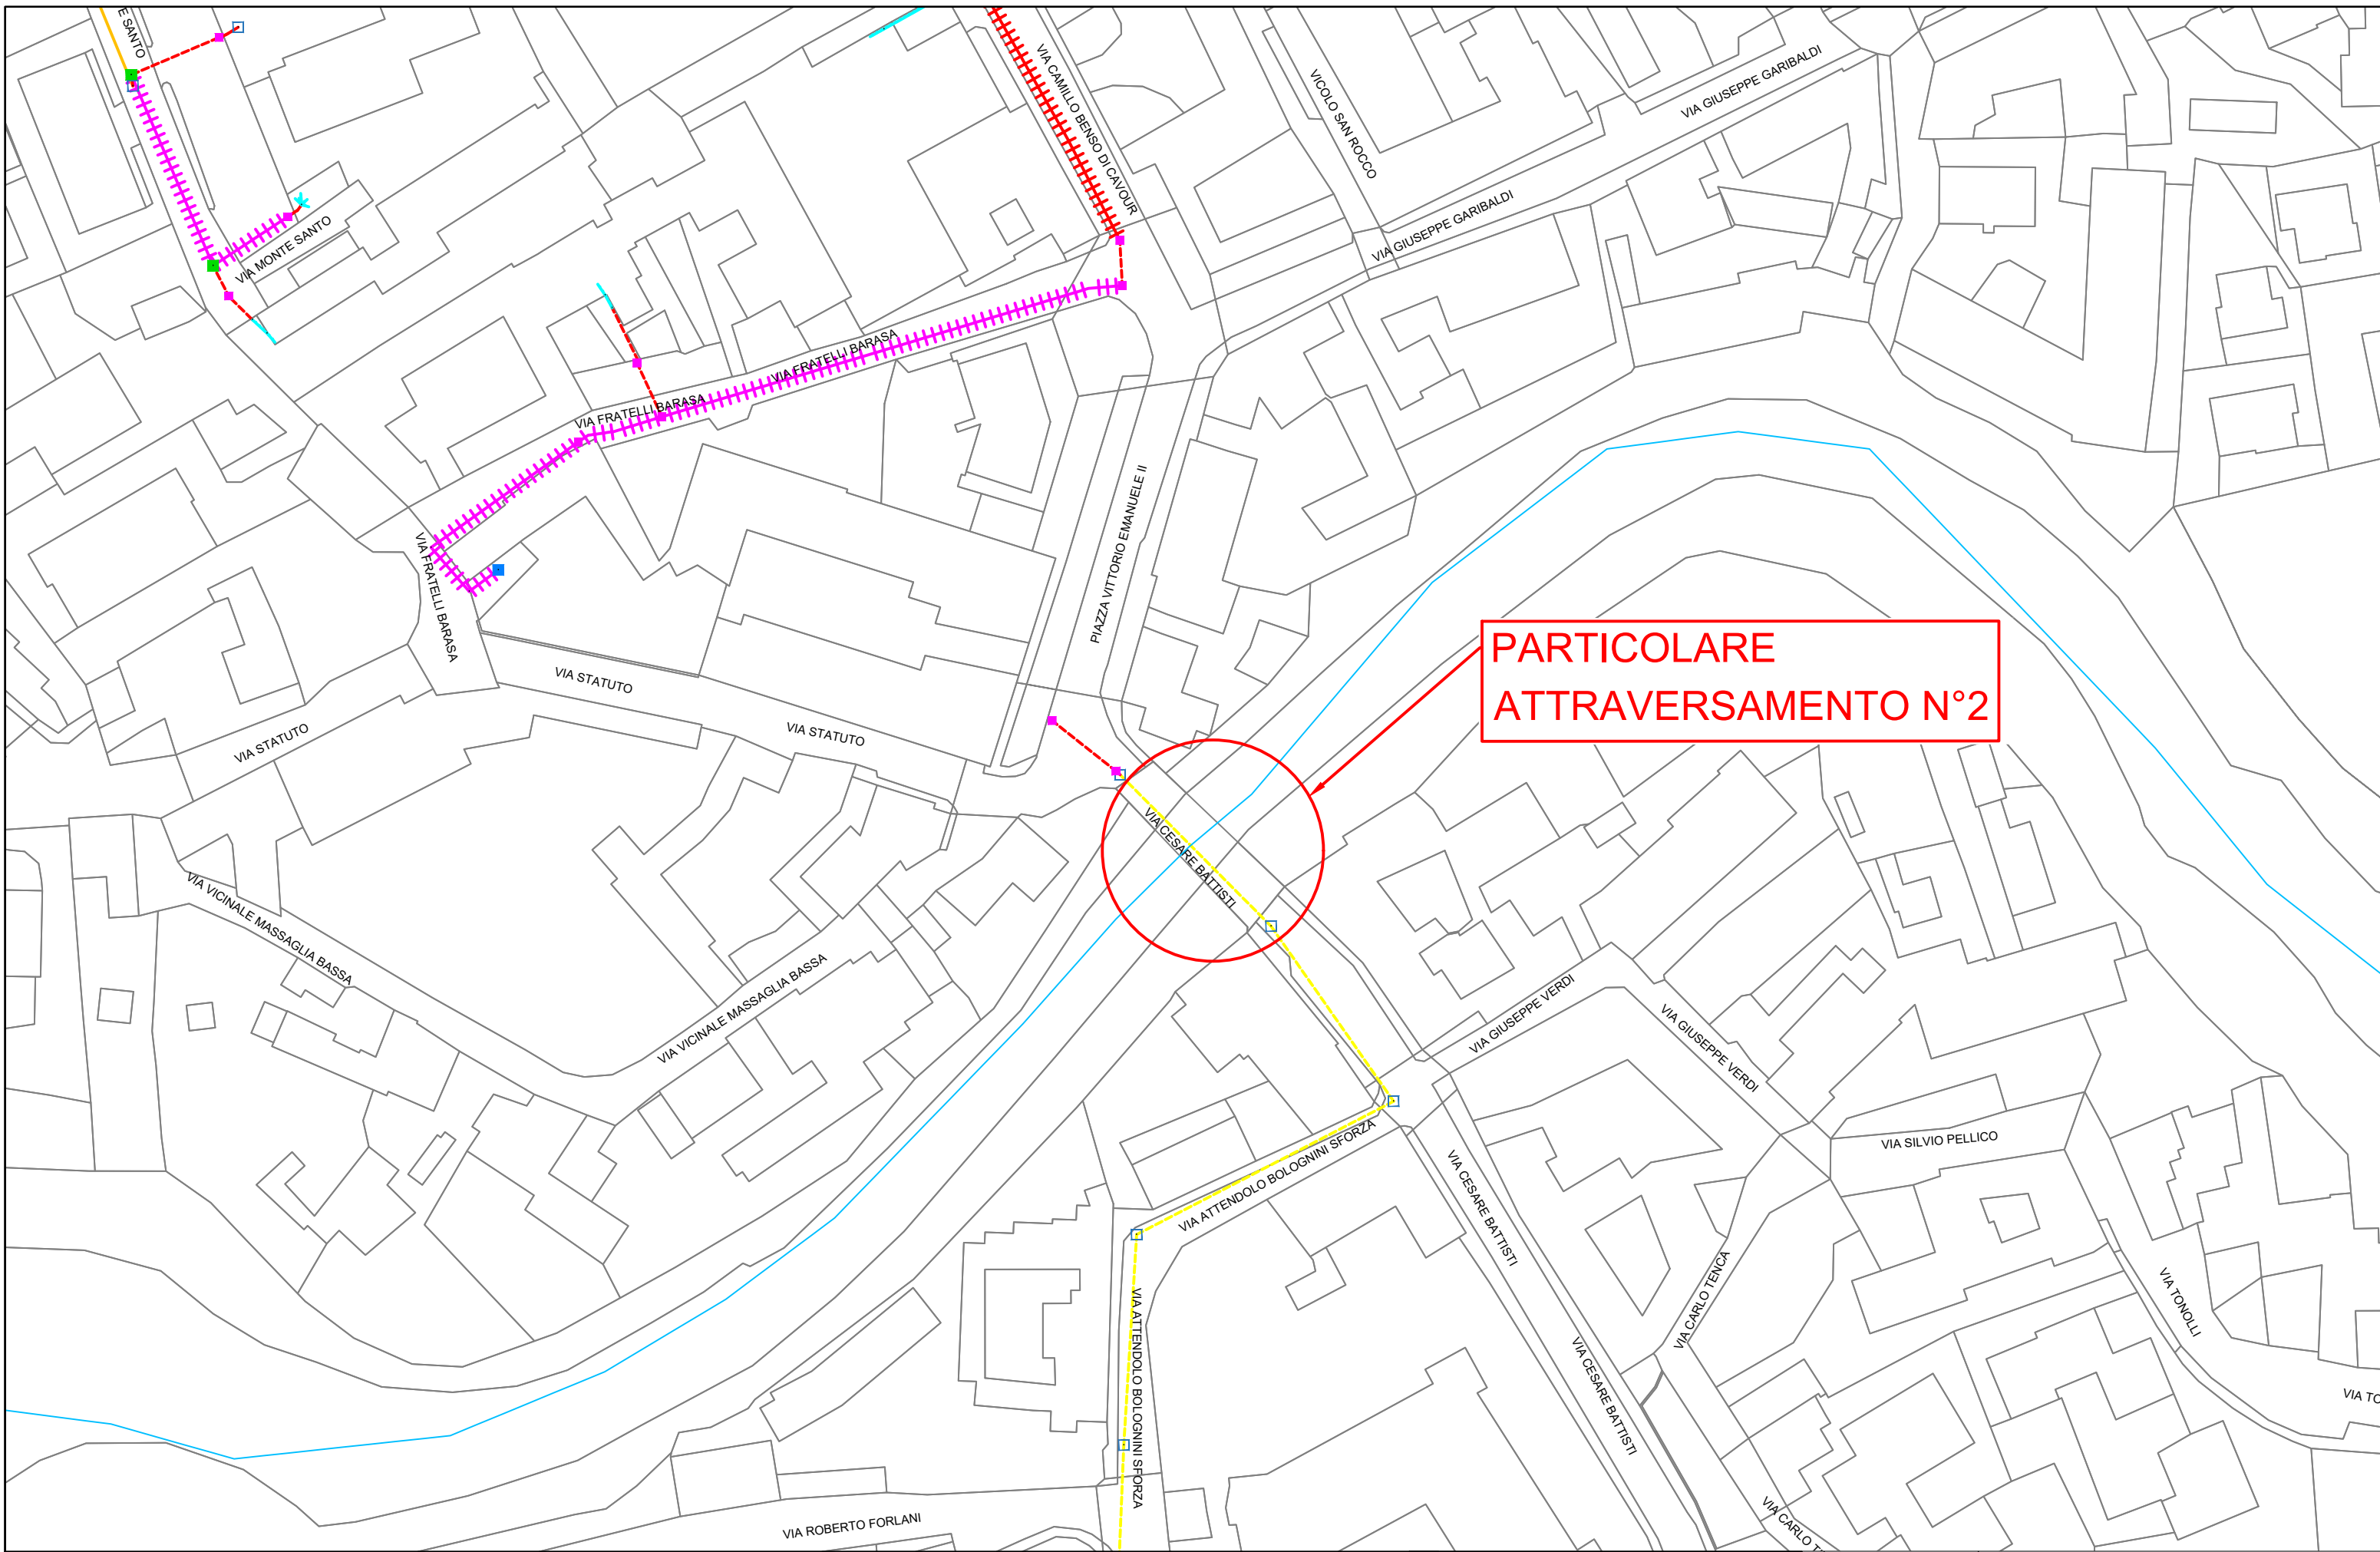

**PARTICOLARE
ATTRAVERSAMENTO N°2**

LEGENDA

- Pozzetto affiorante 125x80 nuova posa
- Pozzetto affiorante 90x70 nuova posa
- Pozzetto affiorante 76x40 nuova posa
- Pozzetto esistente
- Pozzetto affiorante 50x50 nuova posa
- Pozzetto affiorante 40x15 nuova posa
- - - Scavo in Trincea tradizionale
- ||||| Scavo in Minirincea tradizionale
- Scavo in tecnica No - Dig
- Comune Interrata
- Esistente ENEL (aerea)
- Esistente TIM (aerea)
- - - Esistente TIM (interrata)

Simbologia tavola




- FOTO ✈ Punto di ripresa fotografica
- ↑ Linea di sezione

TIMBRO E FIRMA
DEL PROGETTISTA

INCARICO



SANT'ANGELO LODIGIANO		FORMATO A3	TAV 2
"INTERFERENZE IDRICHE"			
COLATORE LAMBRO MERIDIONALE	04/10/2024	SCALA 1:1.000	

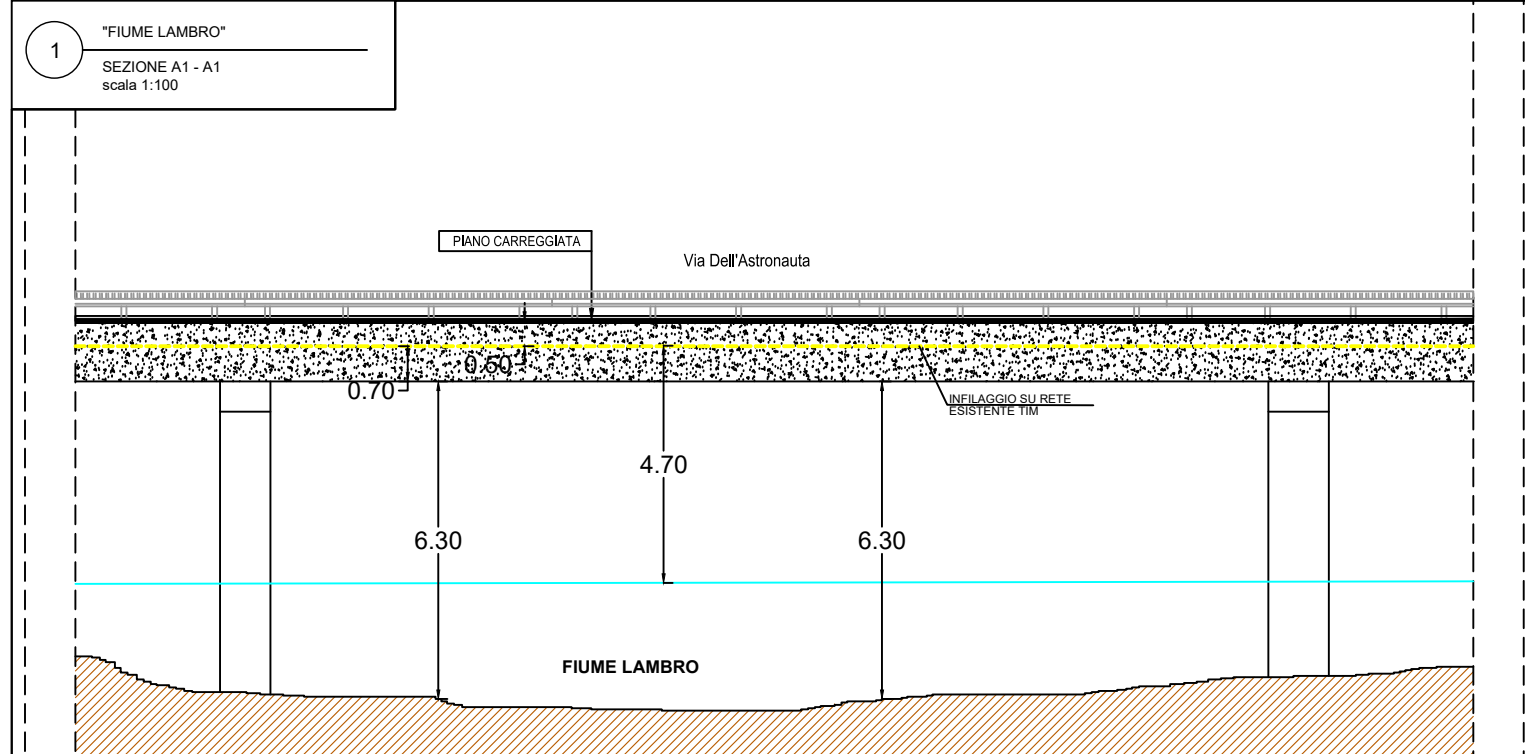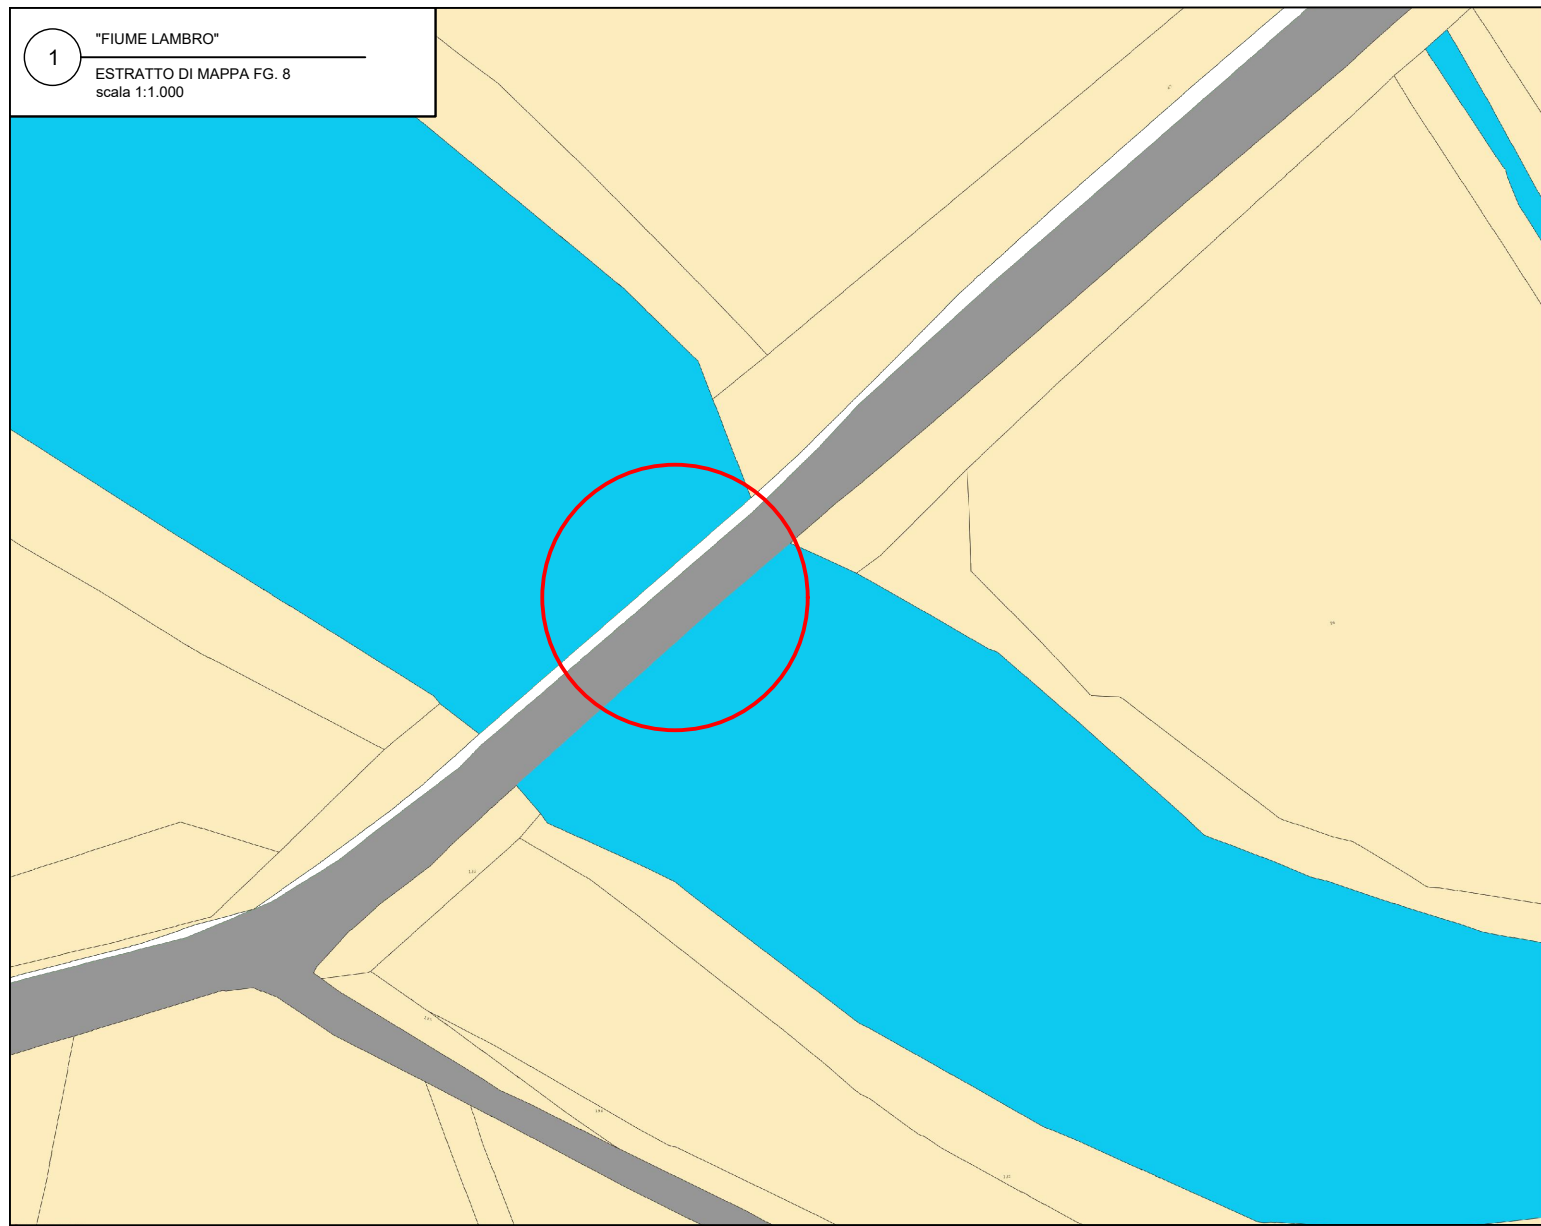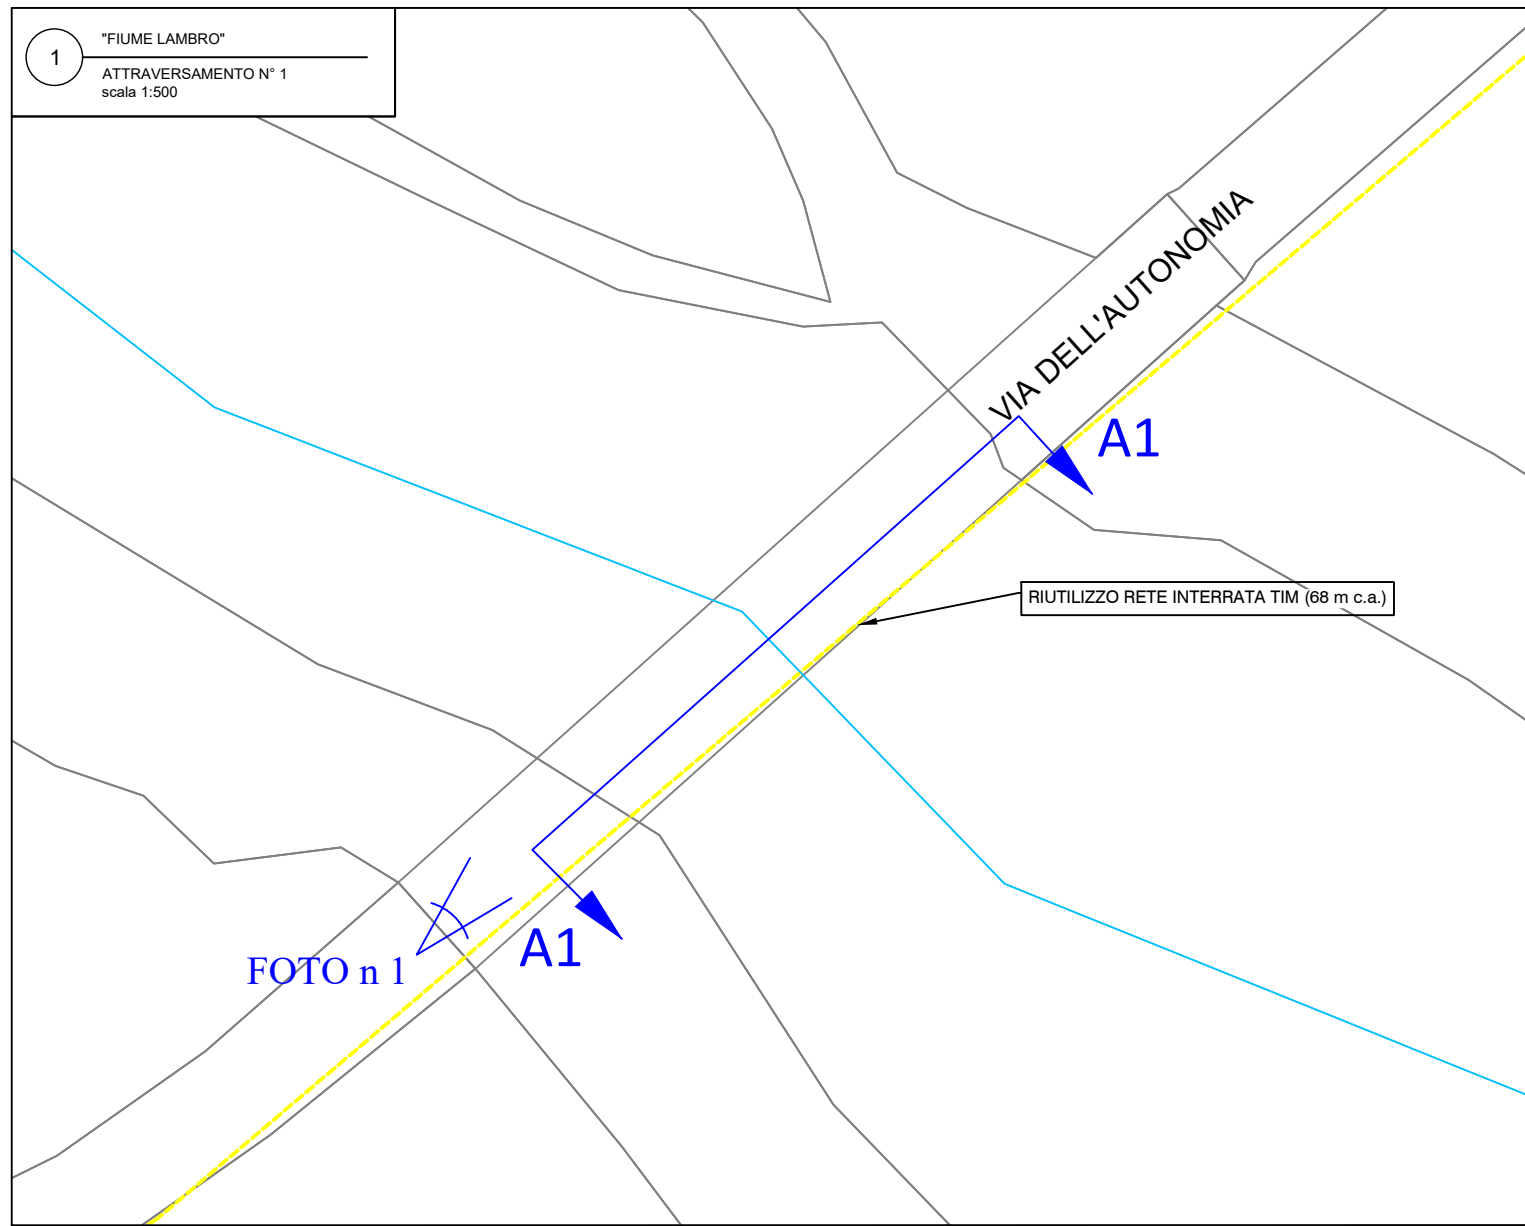

LEGENDA





Pozzetto affiorante 125x80 nuova posa	Pozzetto affiorante 50x50 nuova posa	Comune Interrata
Pozzetto affiorante 90x70 nuova posa	Pozzetto affiorante 40x15 nuova posa	Esistente ENEL (aerea)
Pozzetto affiorante 76x40 nuova posa	Scavo in Trincea tradizionale	Esistente TIM (aerea)
Pozzetto esistente	Scavo in Minitrincea tradizionale	Esistente TIM (interrata)
	Scavo in tecnica No - Dig	

Simbologia tavola

FOTO n Punto di ripresa fotografica

Linea di sezione

TIMBRO E FIRMA DEL PROGETTISTA			INCARICO	SANT'ANGELO LODIGIANO	
				"INTERFERENZE IDRICHE"	
				FORMATO A3	
				ATTR 1	
				04/10/2024	
				SCALA varie	

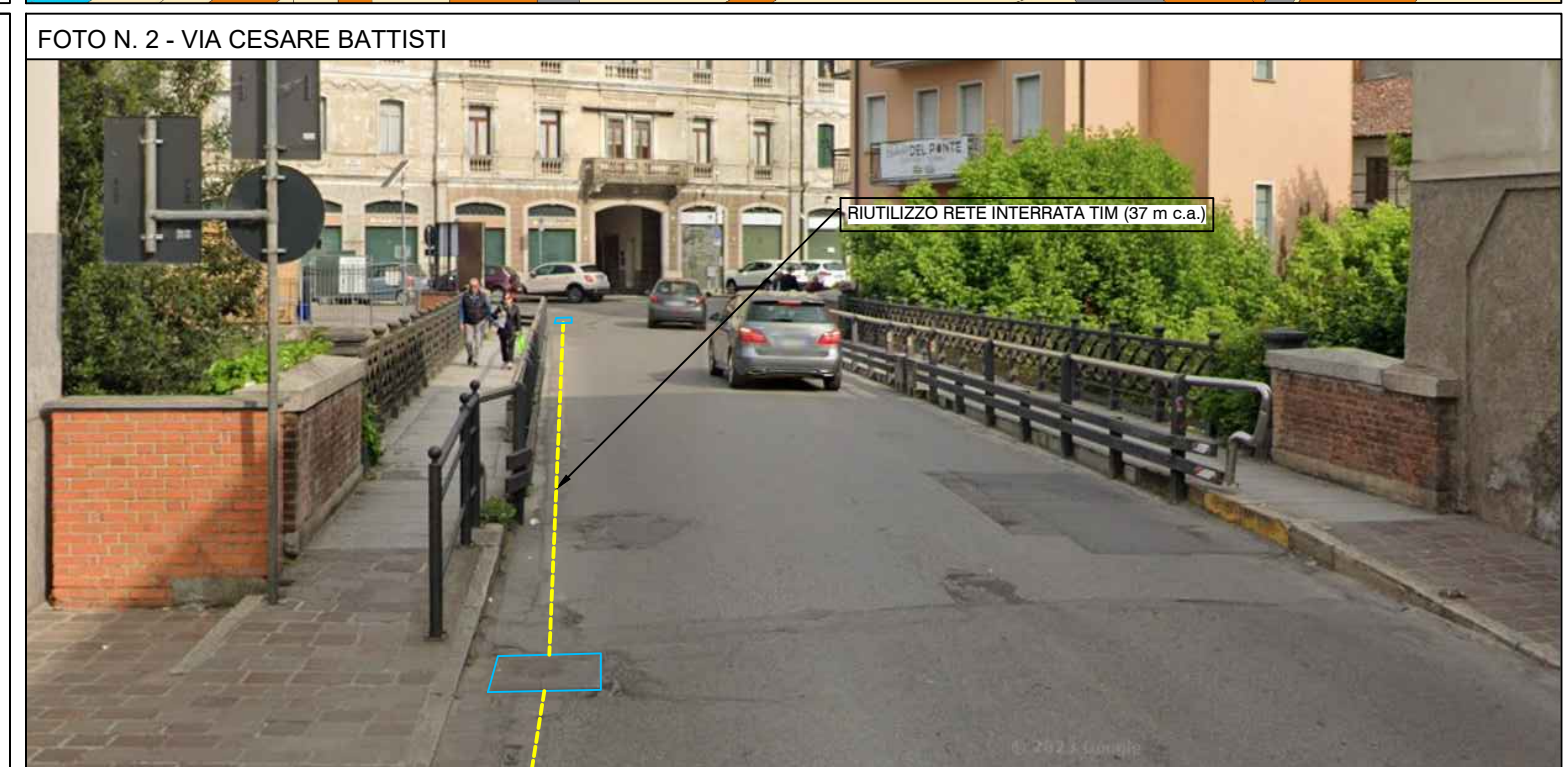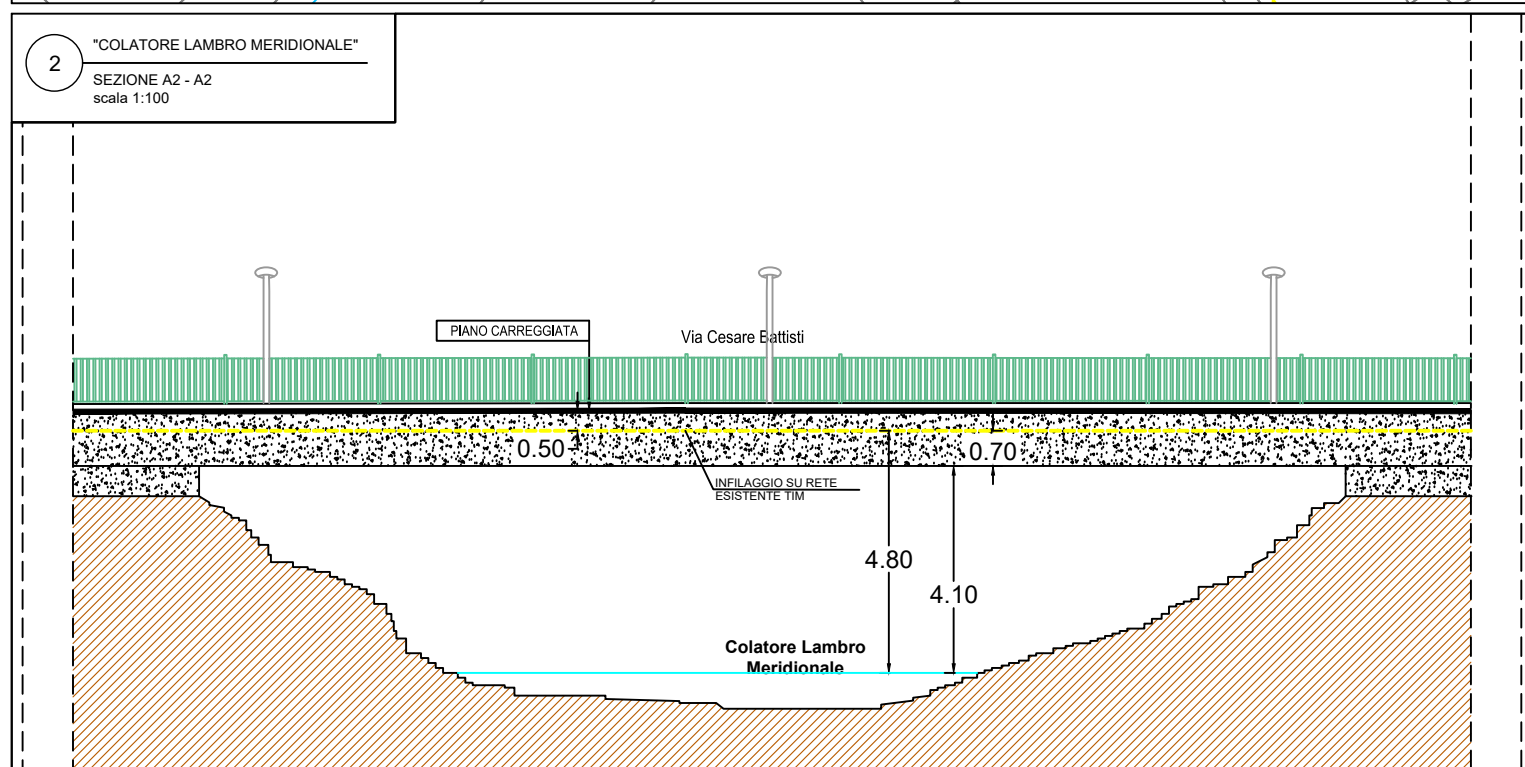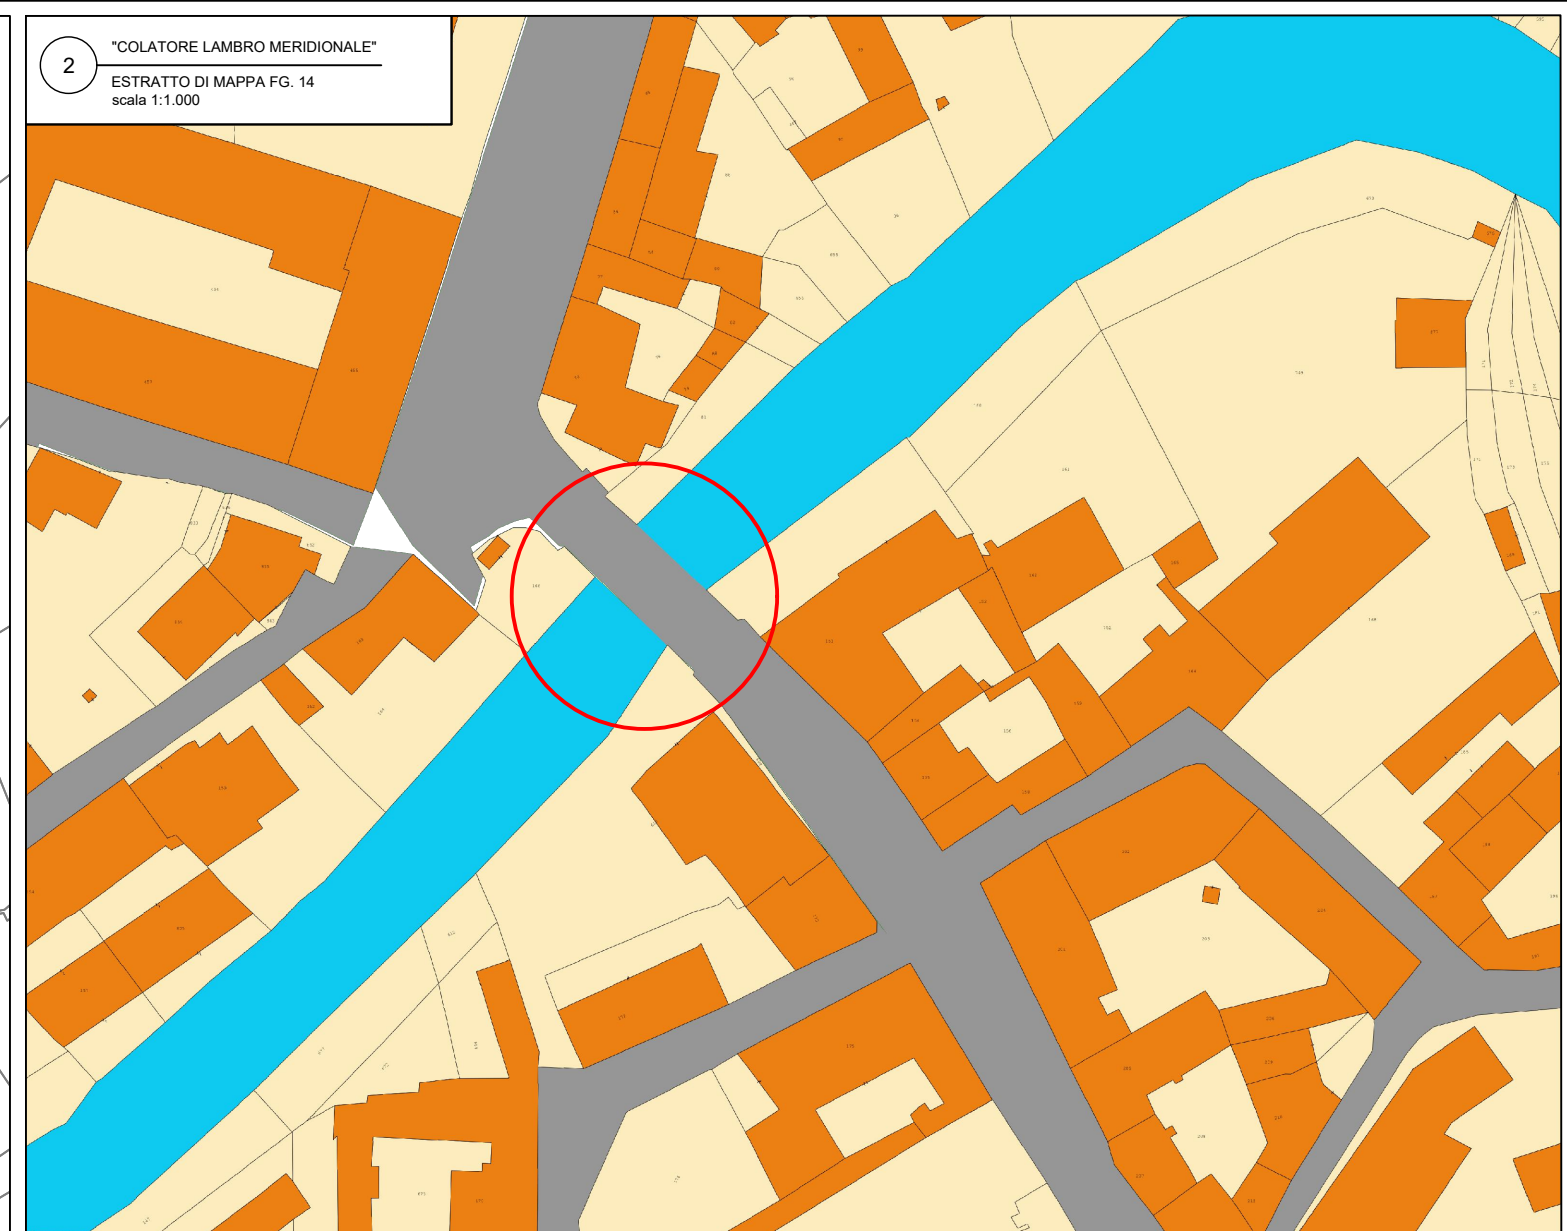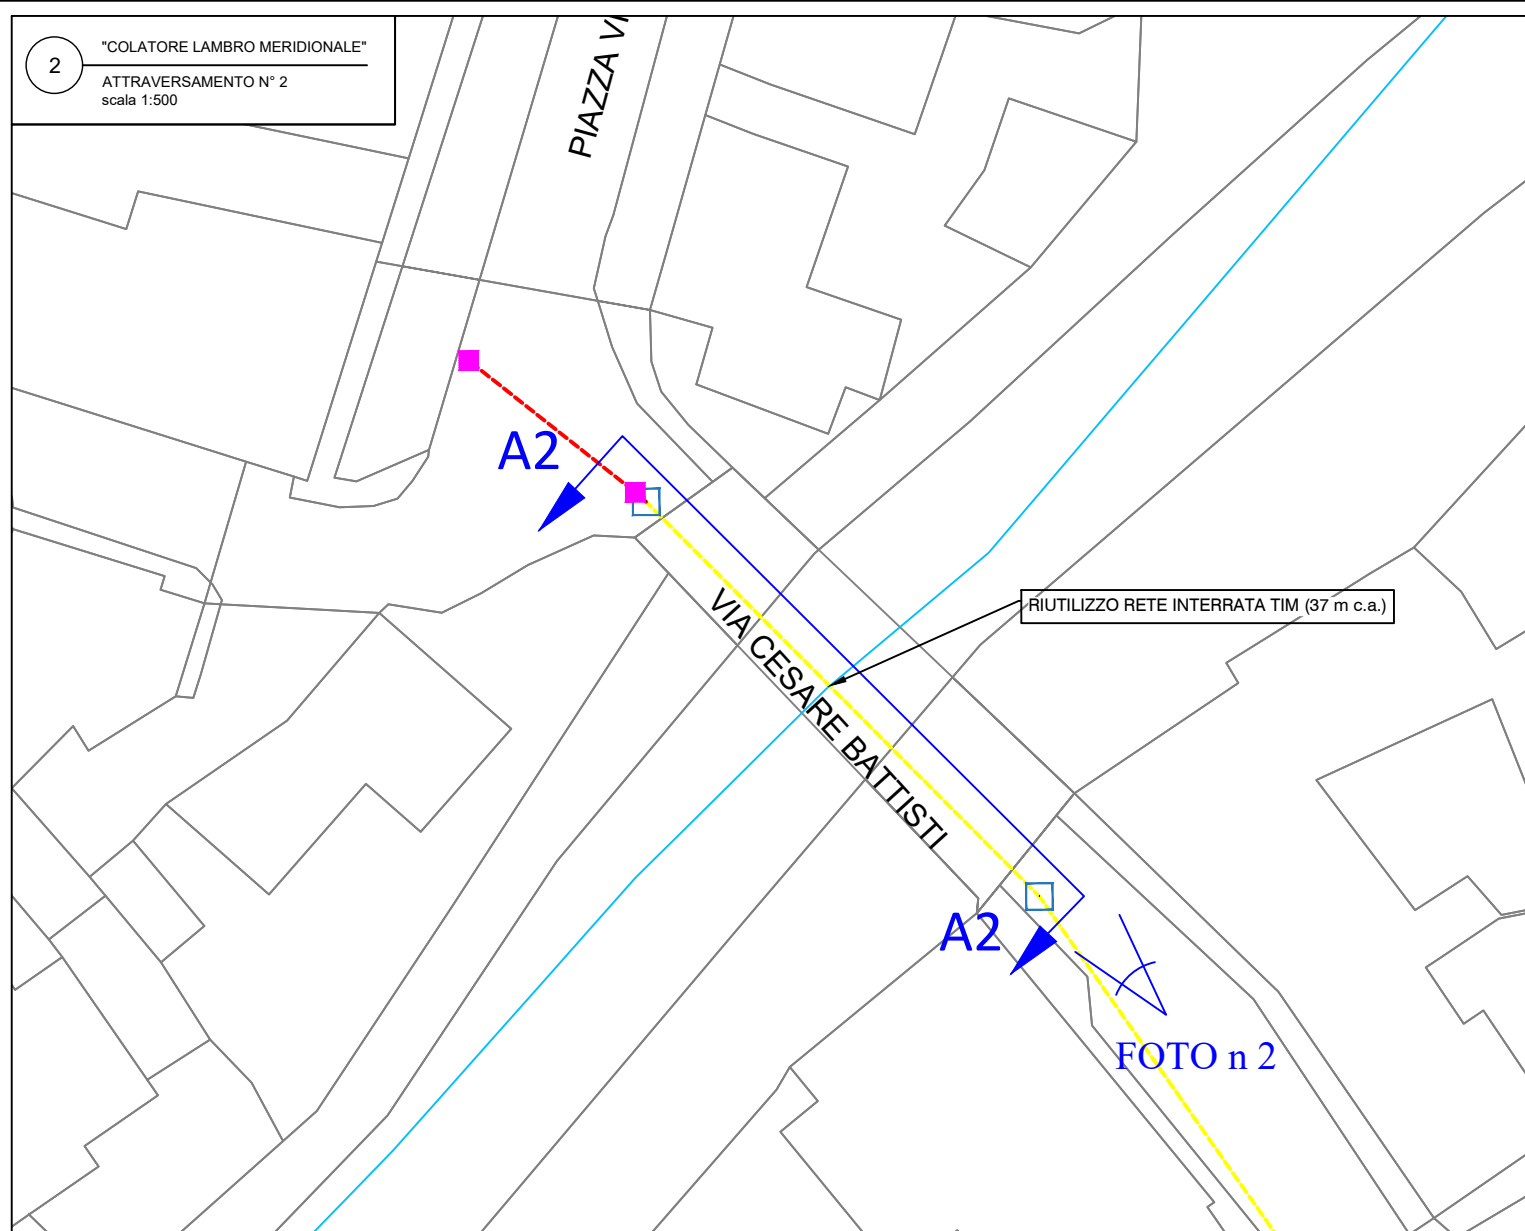

LEGENDA

Pozzetto affiorante 125x80 nuova posa	Pozzetto affiorante 50x50 nuova posa	Comune Interrata	Simbologia tavola
Pozzetto affiorante 90x70 nuova posa	Pozzetto affiorante 40x15 nuova posa	Esistente ENEL (aerea)	
Pozzetto affiorante 76x40 nuova posa	Scavo in Trincea tradizionale	Esistente TIM (aerea)	
Pozzetto esistente	Scavo in Minitrincea tradizionale	Esistente TIM (interrata)	

FOTO n Punto di ripresa fotografica

Linea di sezione

TIMBRE E FIRMA DEL PROGETTISTA	 	INCARICO	open fiber	SANT'ANGELO LODIGIANO	
				"INTERFERENZE IDRICHE"	
				FORMATO A3	
				ATTR 2	
				"NOME FIUME/TORRENTE"	
				04/10/2024	
				SCALA varie	