

FUTURO AMPLIAMENTO GIARDINO ASILO NIDO

FUTURO AMPLIAMENTO PARCHEGGIO

LEGENDA SCARICO ACQUE	
	RETE ACQUE METEORICHE a gravità (in PVC)
	RETE ACQUE METEORICHE in pressione (in PEAD)
	RETE ACQUE NERE a gravità (in PVC)
	RETE ACQUE NERE in pressione (in PEAD)
	RETE DI VENTILAZIONE VASCA (in PVC)
	RETE ADDUZIONE IDRICA in pressione (in PEAD)
	POZZETTO DI ISPEZIONE E COMPLIENZA (in Ømm: 300x300, 600x600, 800x800)

NOTE



Ad esclusione di dove diversamente indicato, le tubazioni dovranno essere posate con pendenza non inferiore ai seguenti valori:

- acque meteoriche 0.5 %
- acque nere 1.0 %

L'installazione dovrà avere caratteristiche conformi alle prescrizioni di cui alle normative di settore e della specifica tecnica. L'installazione si intende, in particolare, e con carattere non esclusivo, comprensiva di punti di ispezione e di sostegno in coerenza con le prescrizioni normative.

Dimensione nicchia a parete per contatore acqua fredda sanitaria, per tubazione di adduzione DN50:

Larghezza: 150cm  
Altezza: 80cm  
Profondità: 40cm  
Quota filo inferiore nicchia da pavimento: 95cm

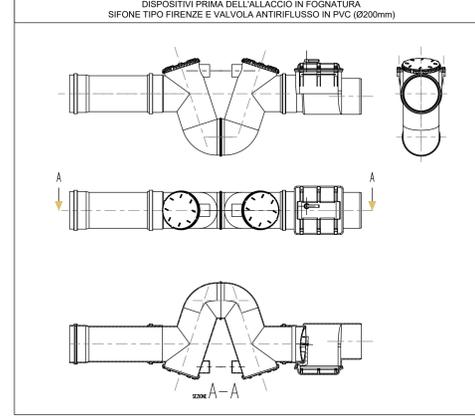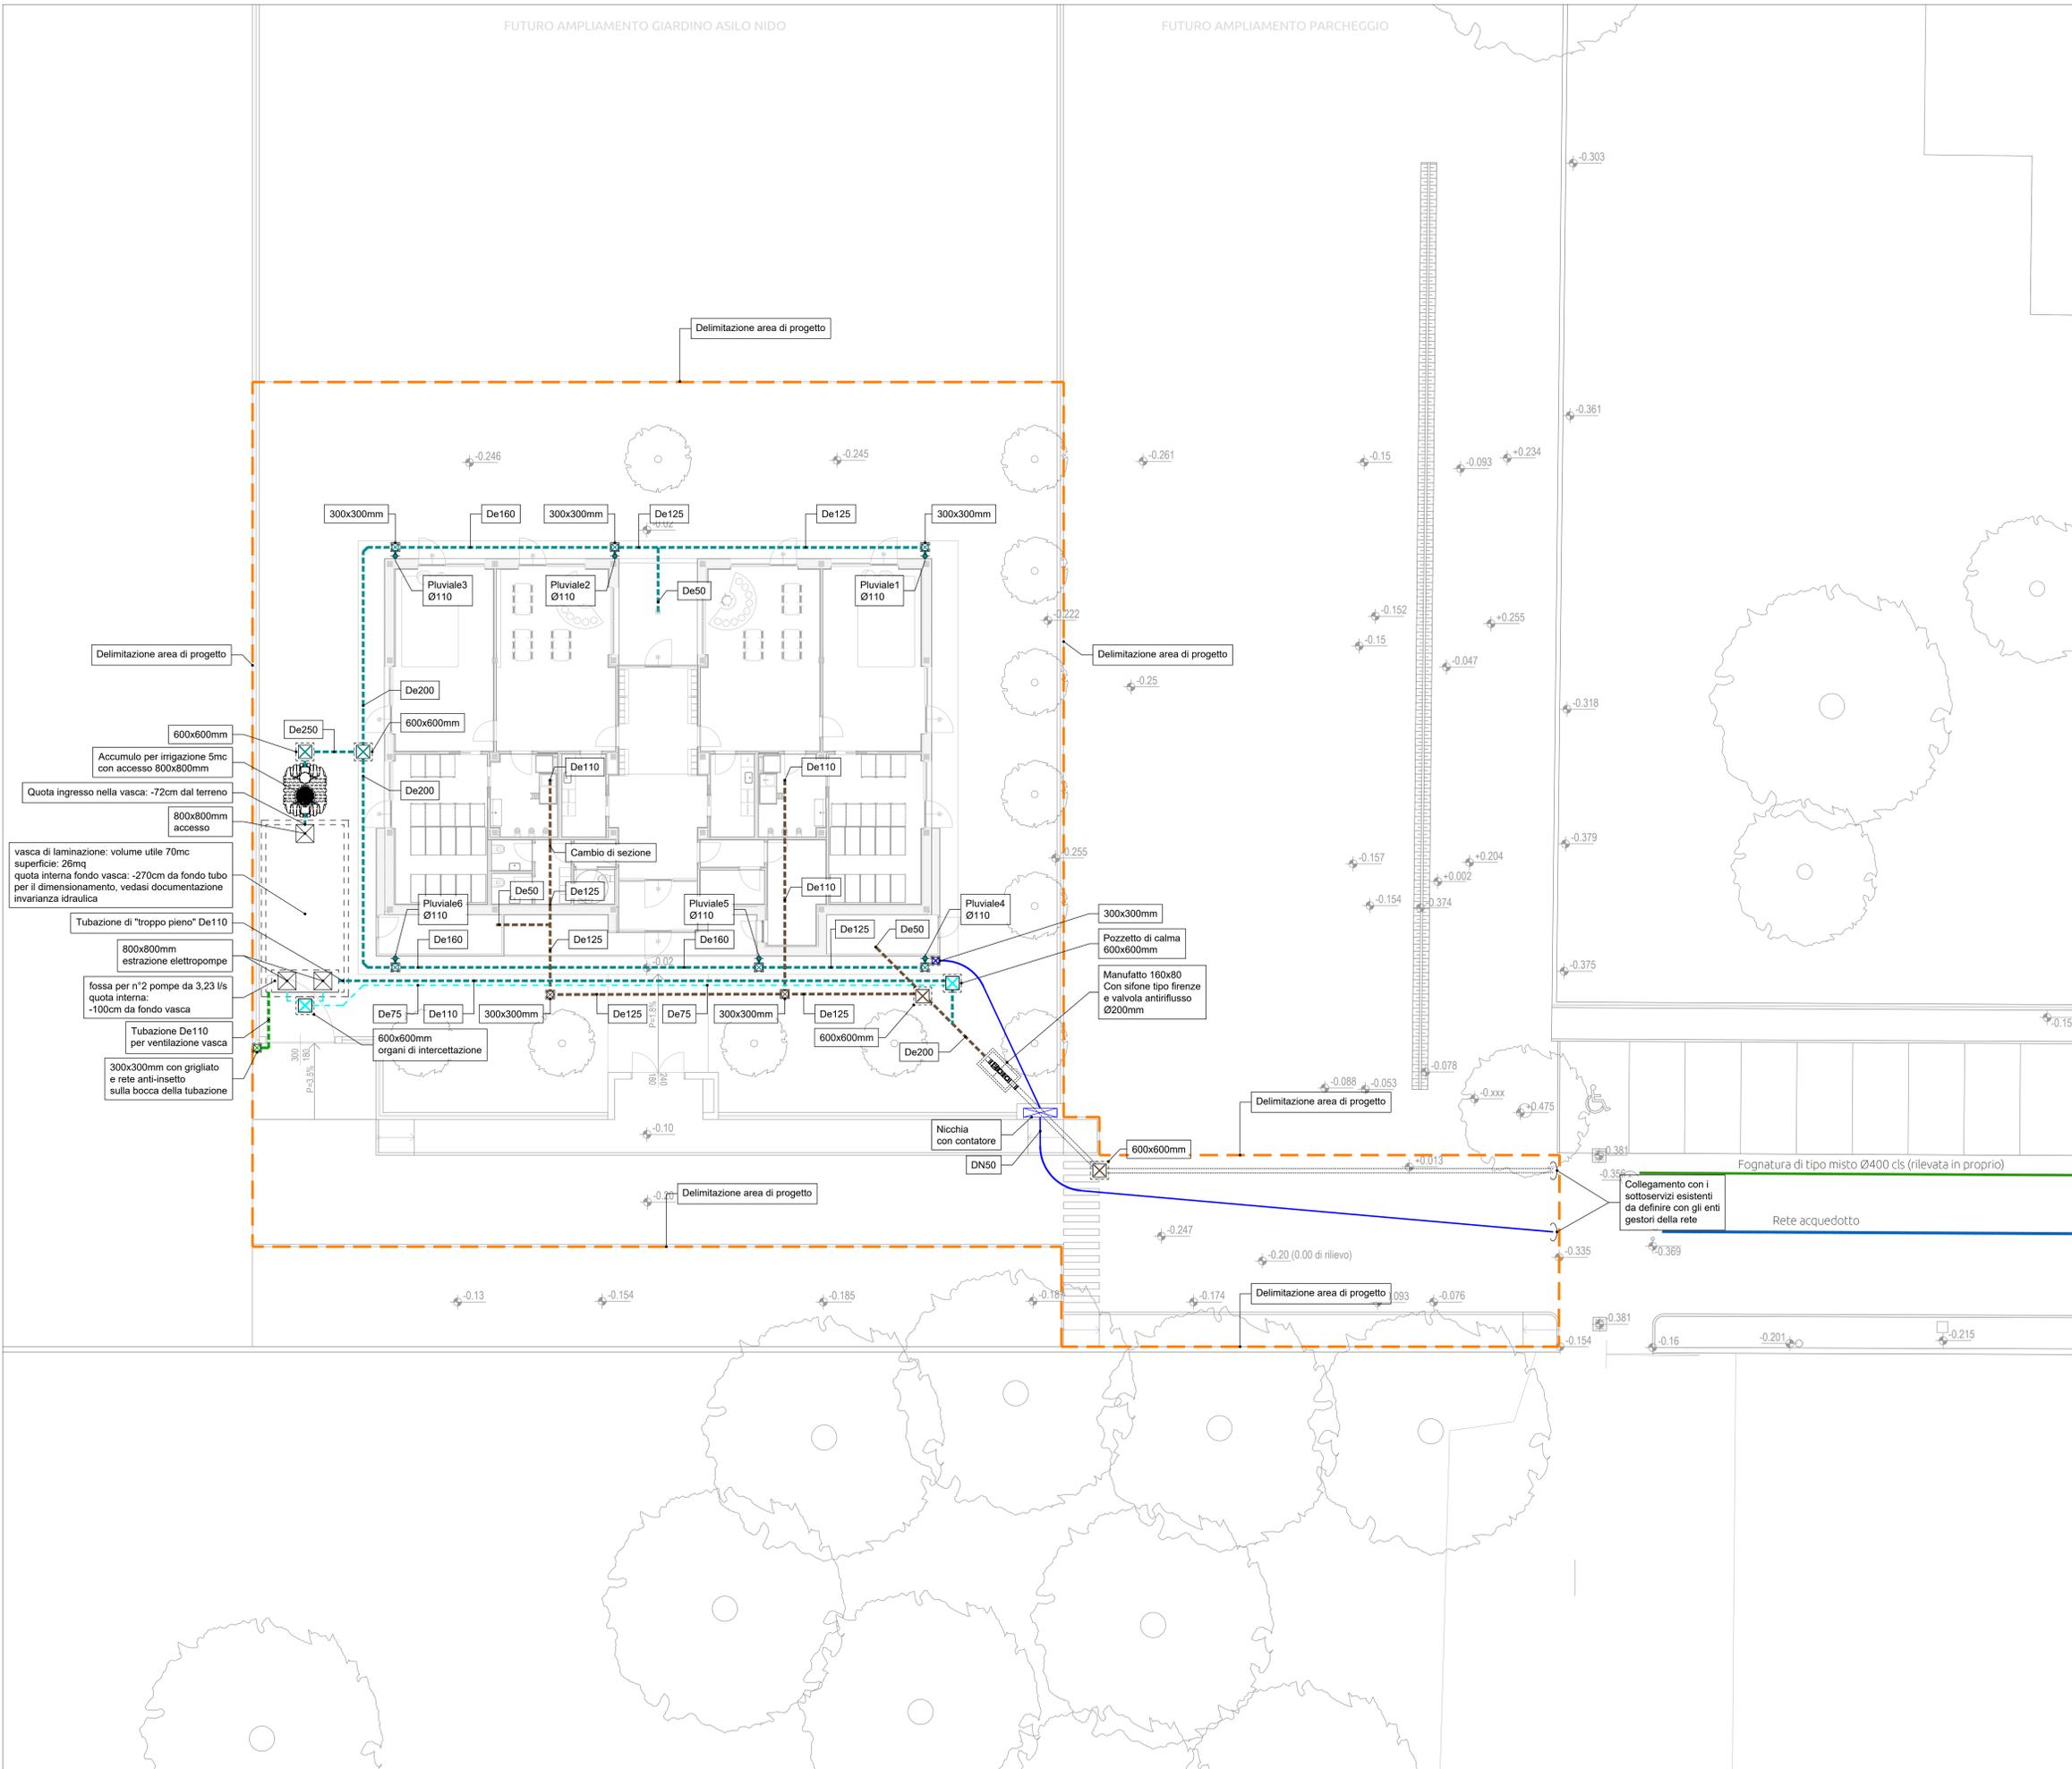

DISEGNO VALIDO SOLO PER IMPIANTI

committente  
**COMUNE DI SANT'ANGELO LODIGIANO**  
Provincia di Lodi  
Indirizzo: Piazza Cardinale Nicola De Martiri, 10

progetto  
**FUTURA LA SCUOLA PER L'ITALIA DI DOMANI**

Costruzione nuovo asilo comunale  
Ubicazione immobile: via M. Giovanni Bracchi  
Identificativo catastale: F20 P23  
CUP: C25E2400040006

oggetto  
**PROGETTO FATTIBILITA' TECNICO-ECONOMICA**

**diennepiero architetti associati**  
arch. Massimo Negri  
arch. Chiara Pagano  
arch. Giovanni Ripamonti  
Via Corio 1/c  
23900 Lecco  
tel/fax 0341.286647  
dnpr@pec.it  
www.dnpr.eu  
P.N.A. e C.F. 02659320139

**Architetto Mattia Sala**  
via Zingra 17  
22039 Valbrone (CO)  
tel 349.5031281  
mattiasala15@gmail.com  
mattia.sala@barthworldpec.it  
P.N.A. 03953420154

**P&P P&P consulting engineers studio associato**  
Via Peretregno 9  
24068 Seriate (BG)  
tel/fax 035.3235700  
info@pcepconsultingengineers.it  
pcep.consulting@pcepmail.it  
P.N.A. e C.F. 02451250167

**Technion s.r.l. ingegneria impiantistica**  
Via Giovanni Amendola 4  
23900 Lecco  
tel/fax 0341.286464  
technion@pec.it  
www.technion.it  
P.N.A. e C.F. 10758310154

descrizione tavola	codice lavoro
Stato di progetto	L329
Pianta	data
Reti esterne	agosto 2024
	rev.
	00
	scala
	1:100
	tavola n.
	<b>MP-005</b>